




01 COBERTURA
ESC. 1/100

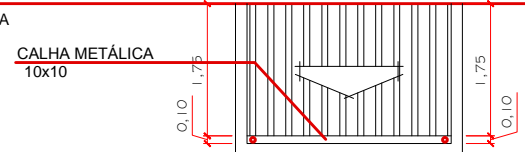

TELHA DE AÇO GALVANIZADO
INCL: 15,00%

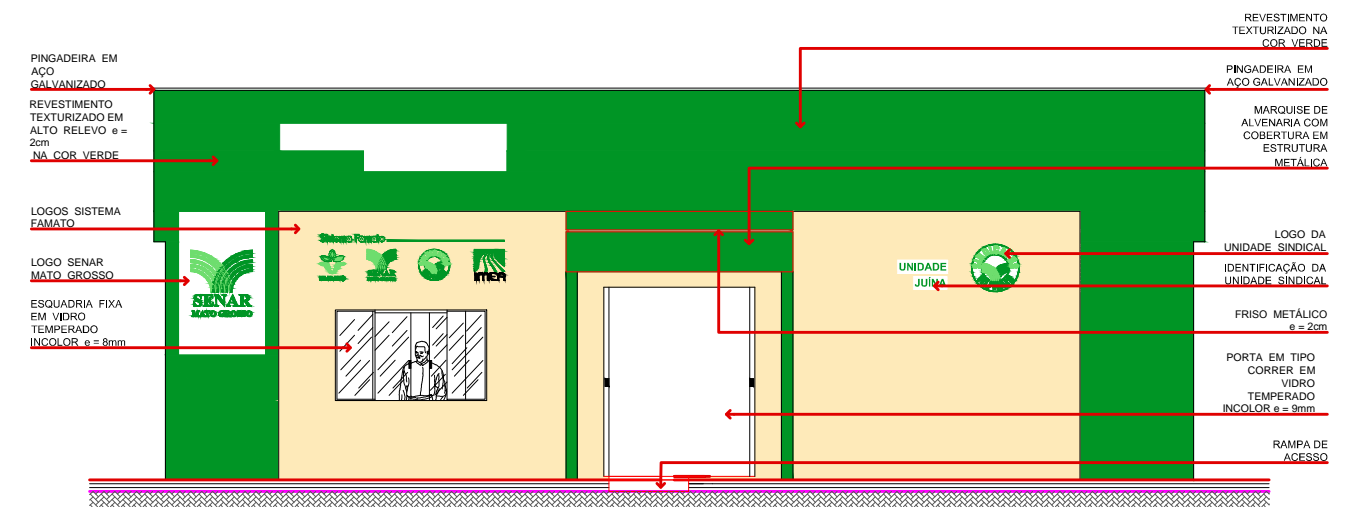

02 ELEVACÃO FRONTAL
ESC. 1/100

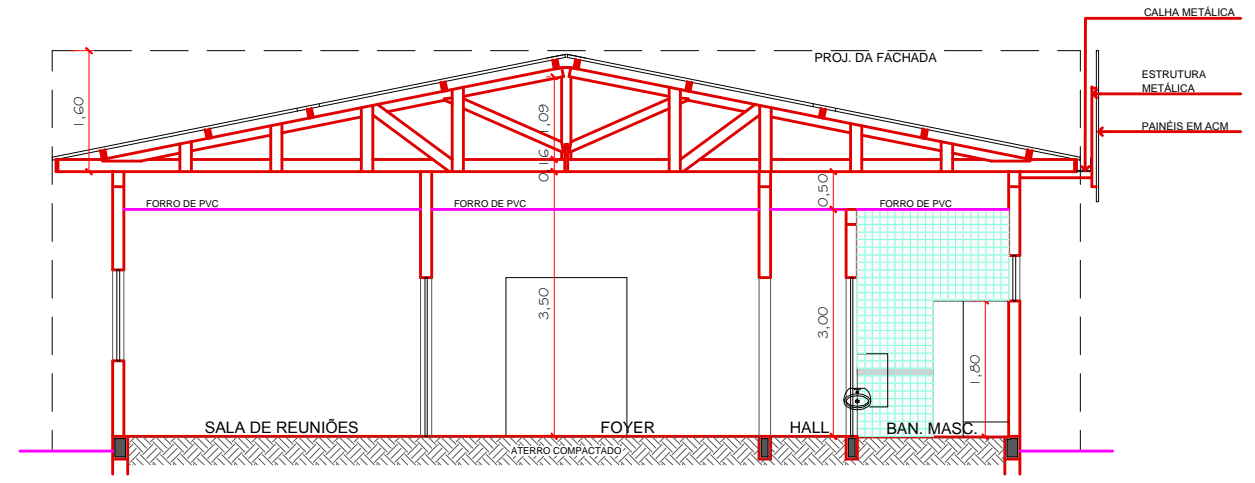

03 CORTE AA
ESC. 1/100



Proprietário:
SISTEMA FAMATO - SENAR MT

Endereço:
Rua Eng. Edgard Prado Arze, S/N, Quadra 01 - Setor A
Centro Político Administrativo, Cuiabá - Mato Grosso

Autor do Projeto:
SENAR - AR / MT

Assunto/Conteúdo:
COBERTURA
ELEVACÃO FRONTAL
CORTE AA

Escala: 1/100
Data: Dezembro/2015

Folha:
02/05