
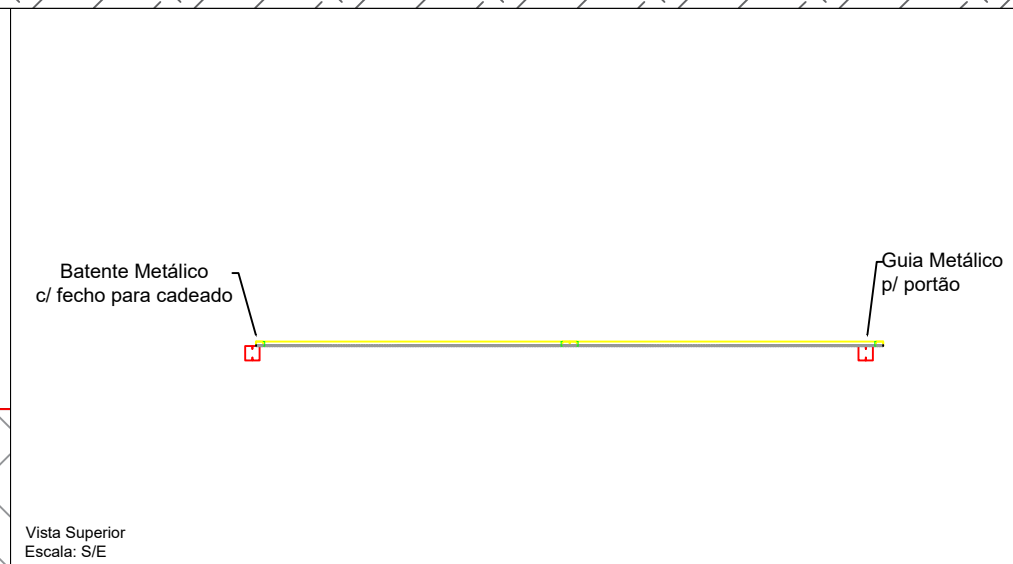
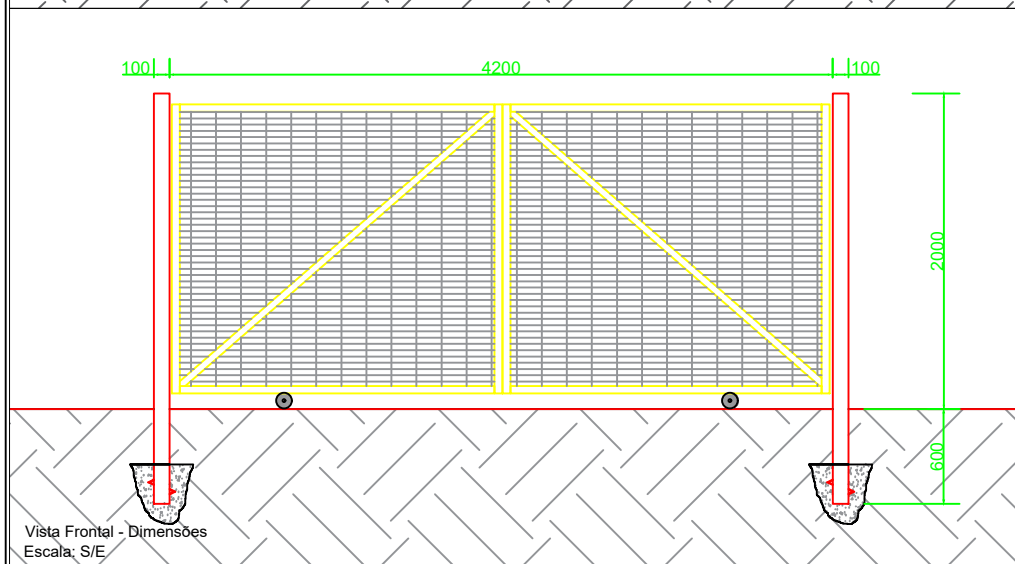


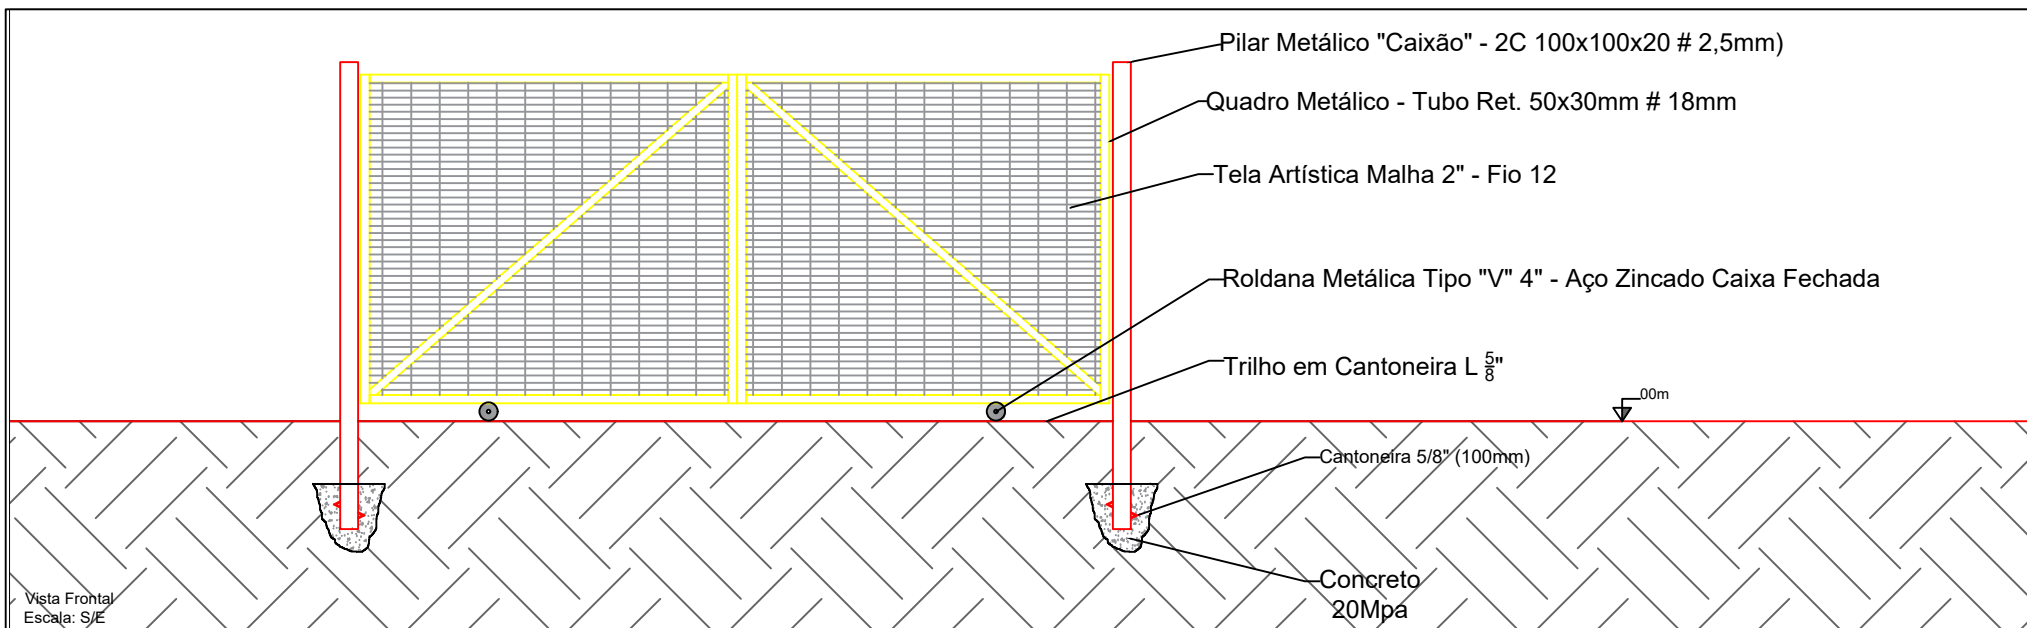

Proprietário:	Endereço:	Autor do Projeto:	Assunto/Conteúdo:	Escala:	Folha:
SENAR MT	Rua Eng. Edgard Prado Arze, S/N , Quadra 01 - Setor A Centro Político Administrativo , Cuiabá - Mato Grosso	SENAR-AR/MT	DETALHAMENTO DO PORTÃO ESTACIONAMENTO ALVORADO	S/E	01/01
				Data: Agosto/2021	