



Legenda - SPDA	
	Rebar - 50mm ²
	Terminal Aéreo 7/8 x 1/8" - 0,60m
	Descida de Cabos de Aterramento
	Pilar
	Barra de Alumínio 7/8 x 1/8"

Material	Captor e anéis intermediários	Descidas (p/ estruturas de altura até 20m)	Descidas (p/ estruturas de altura superior a 20m)	Eletrodo de aterramento
Aço galvanizado à fogo embutido em concreto	50mm ²	50mm ²	50mm ²	80mm ²

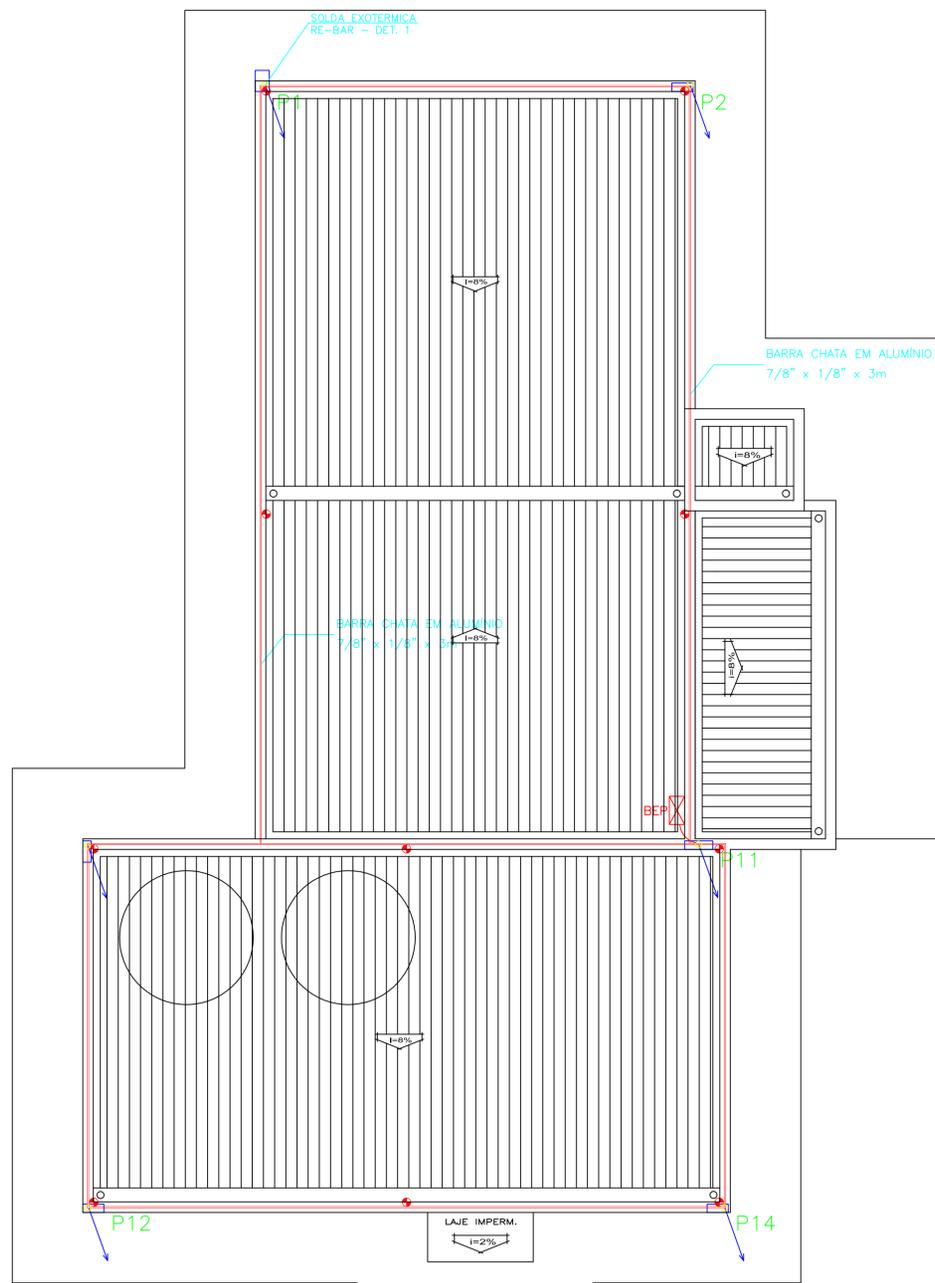


SPDA - COBERTURA

ESC. 1/50

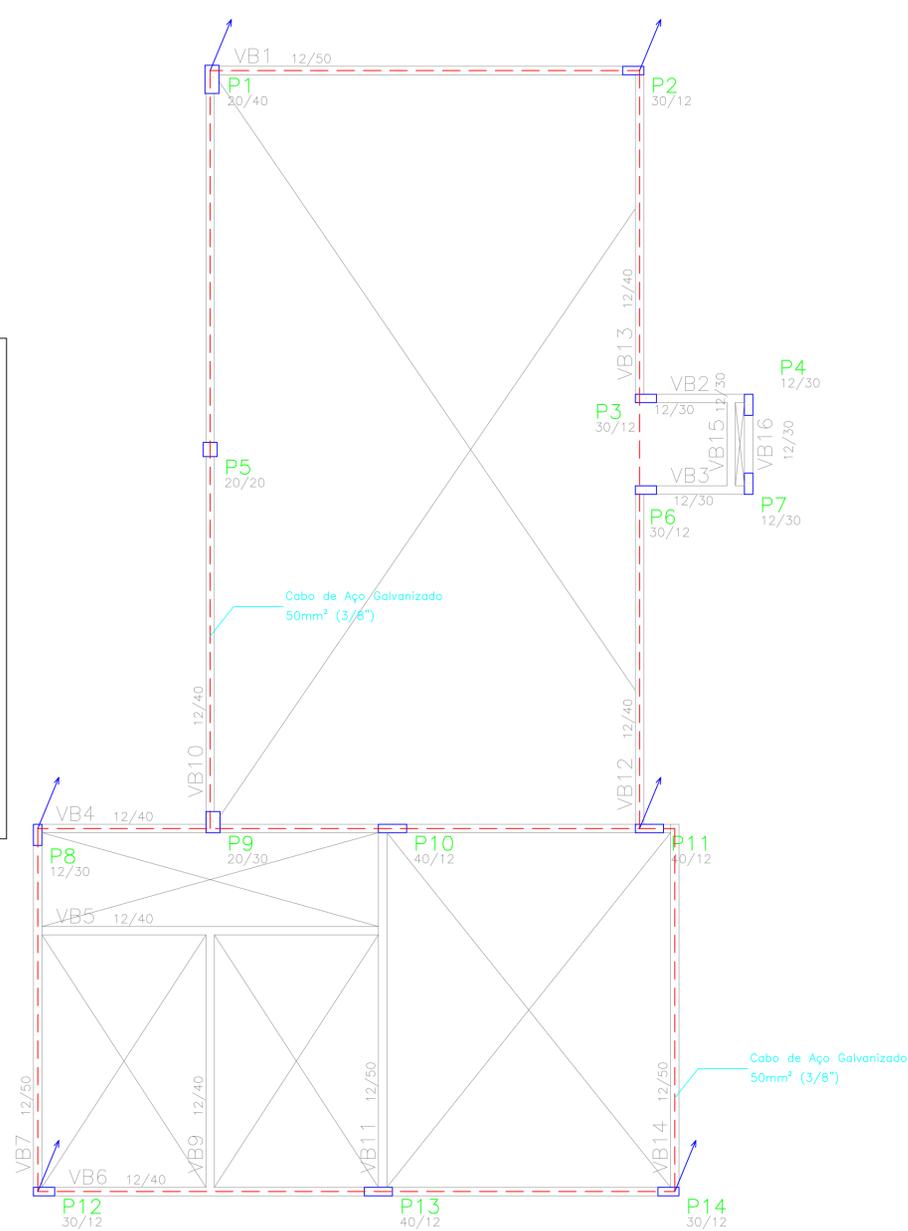


SPDA - BALADROME

ESC. 1/50

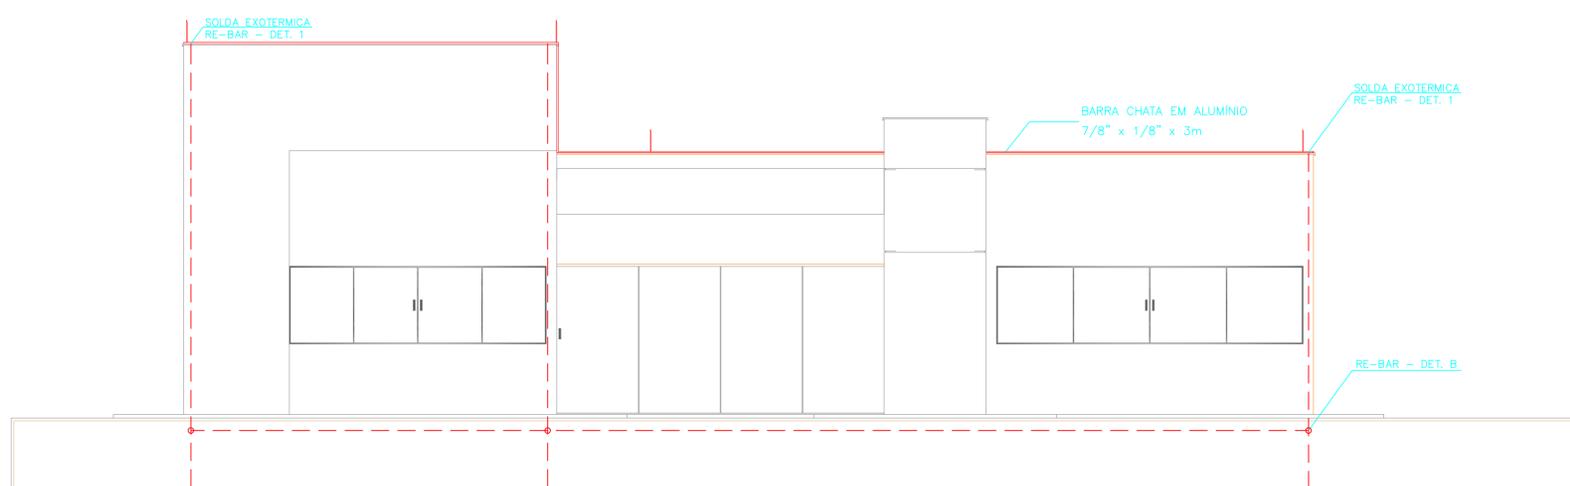

SPDA - LATERAL

ESC. 1/50

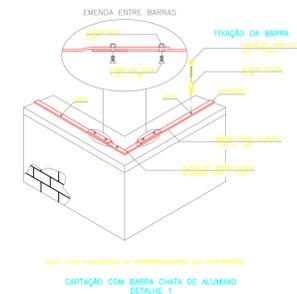

benedito libânio arquiteto

EDITÓRIO TÉCNICO DE ARQUITETURA E URBANISMO
 Rua 27, 251 - Vila Esperança, Cuiabá - MT CEP: 13060-000 Fone/Fax: (35) 357-1883 benedito@benedito.com.br

TIPO DA OBRA	SENAR - MÓDULO ENSINO		
PROPRIETÁRIO	SERVIÇO NACIONAL DE APRENDIZAGEM RURAL - SENAR AR/MT CNPJ: 04.264.173/0001-78 / Rua Eng. Edgard Prado Arze, s/nº Qd 01 Setor A, Centro Político Administrativo, Cuiabá - MT		
LOCAL	Rua projetada do CCR, Clube Cidade Rosa Bairro do Aeroporto, Poconé - MT		
AUTOR DO PROJETO	MARCOS FRANÇA RAMOS Eng. Eletricista CREA-MT 11.318/D		
RESP. P/ EXECUÇÃO	CREA		
ESCALA	1:50	ASSUNTO: PROJETO DE SPDA	FOLHA Nº
DATA	DEZEMBRO/2016	ETAPA: PROJETO EXECUTIVO	AR/P/L
DESENHO		TÍTULO: PLANTA DE COBERTURA E BALDRAME	01/02
REVISÃO			Nº PROJETO: 000001