




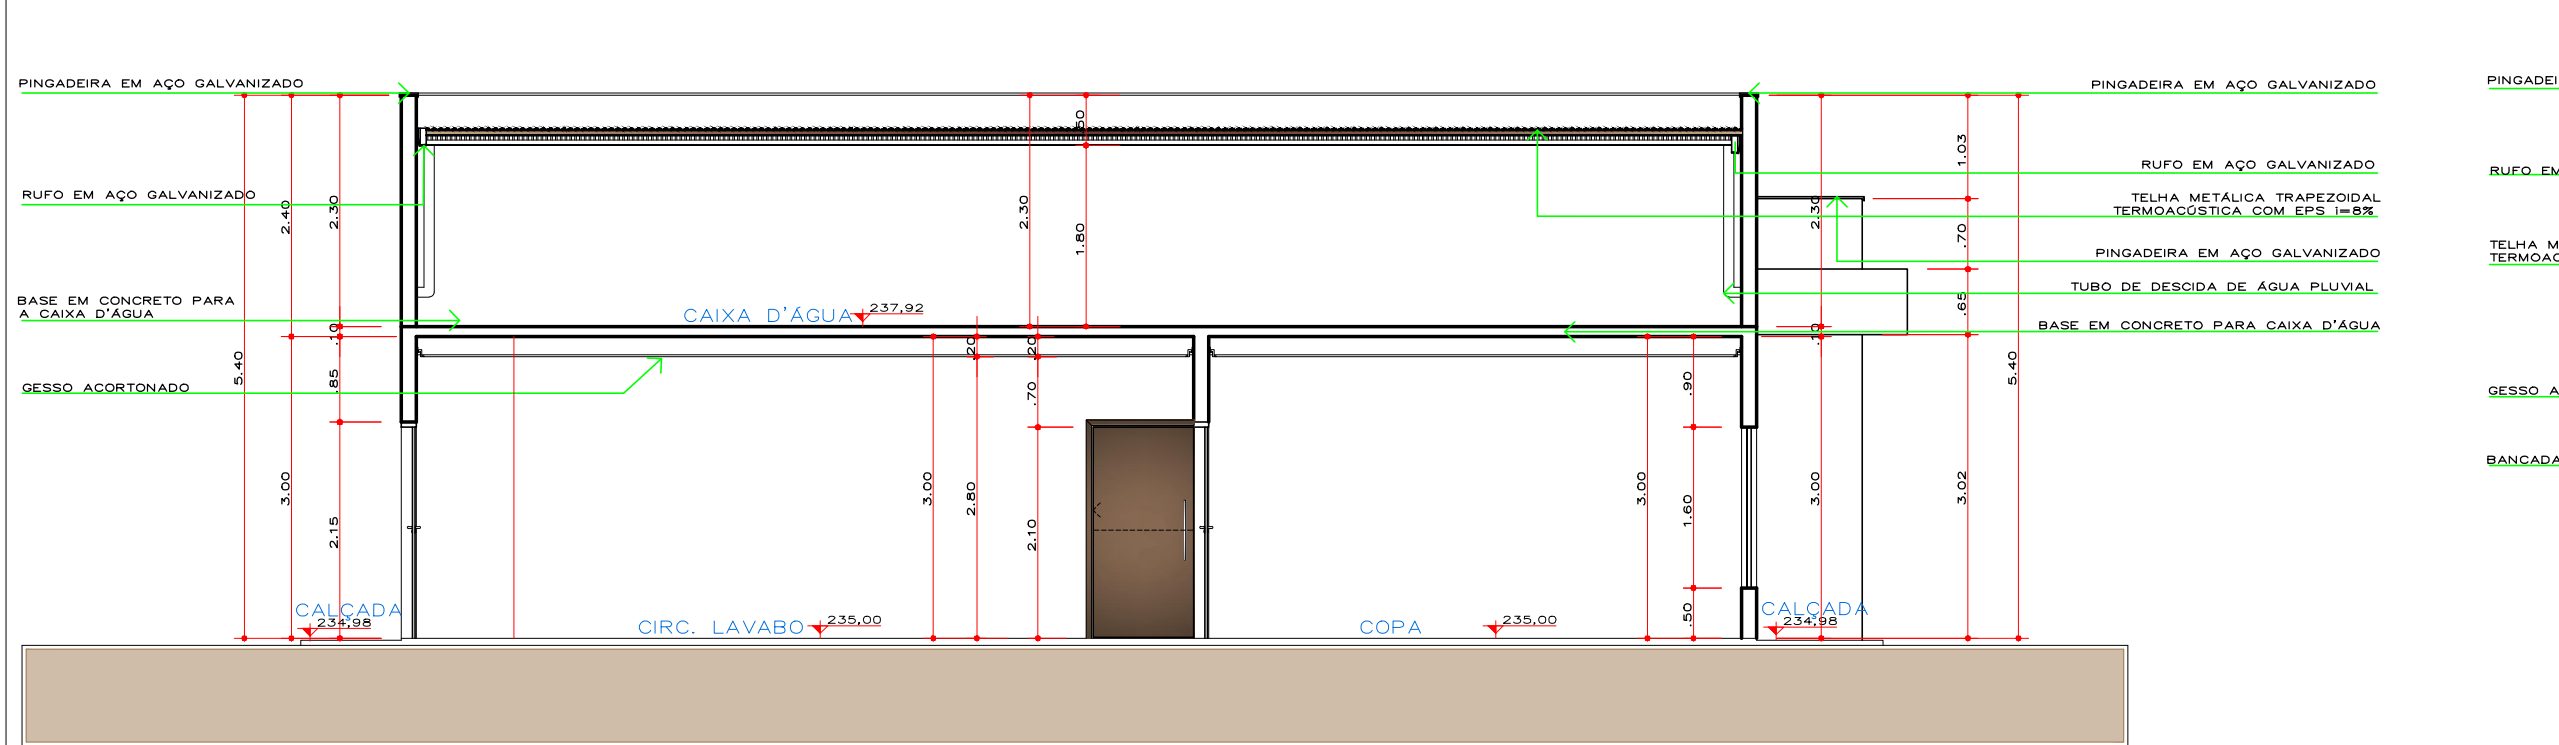


CORTE AA'
ESC.: 1/75

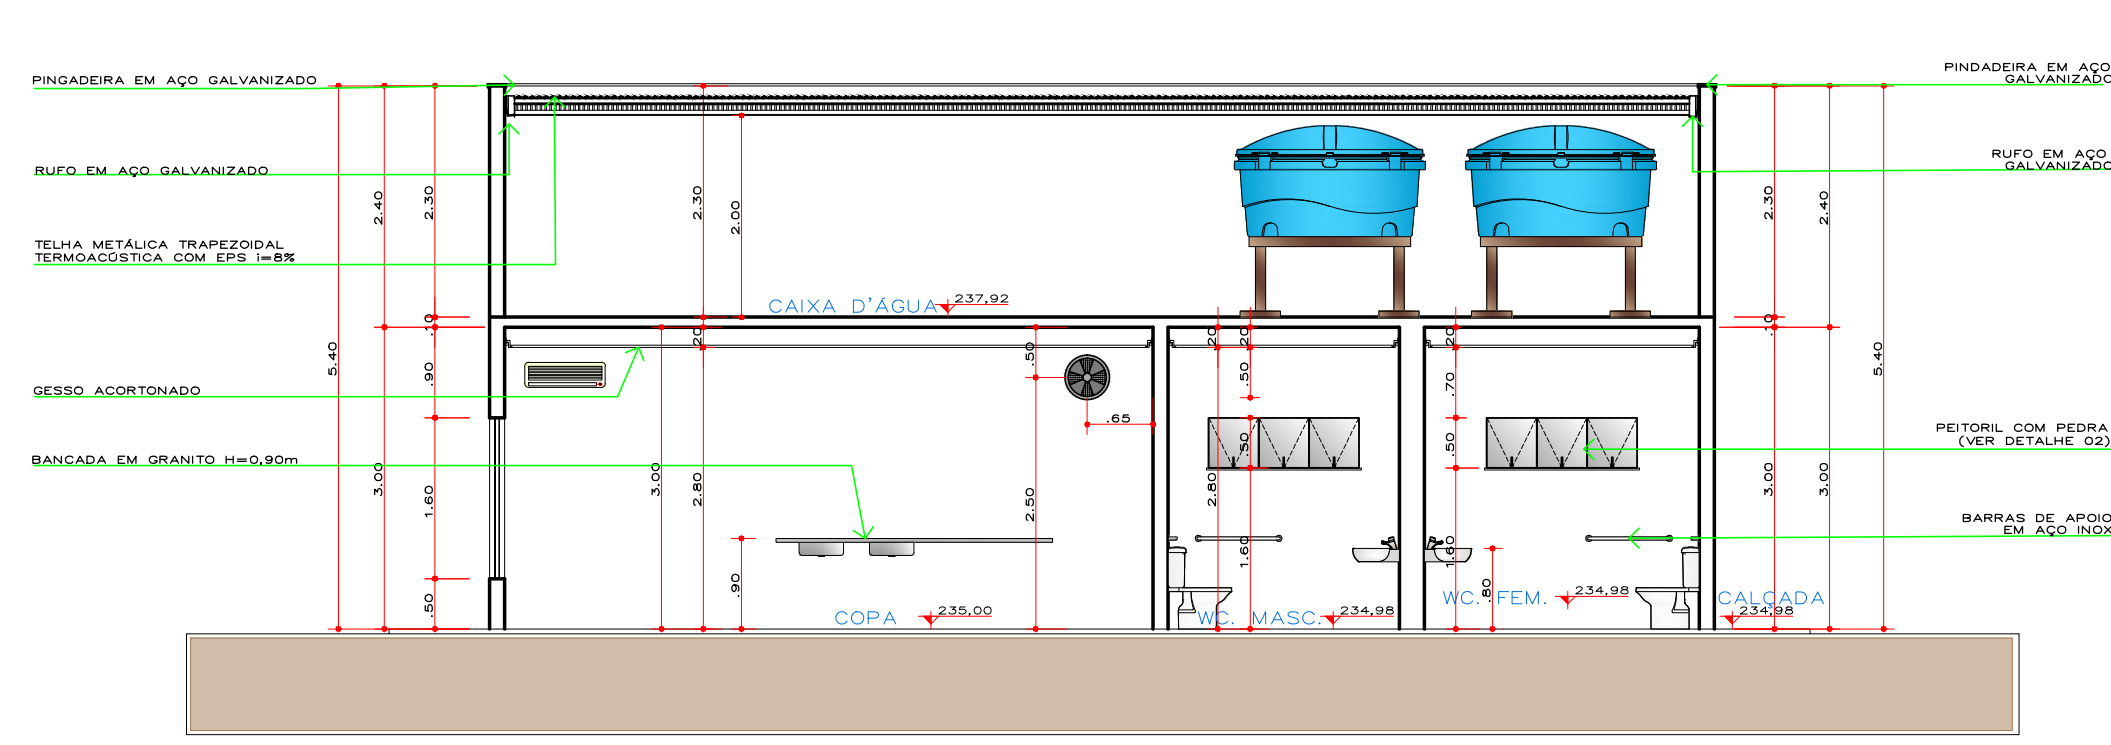


CORTE CC'
ESC.: 1/75

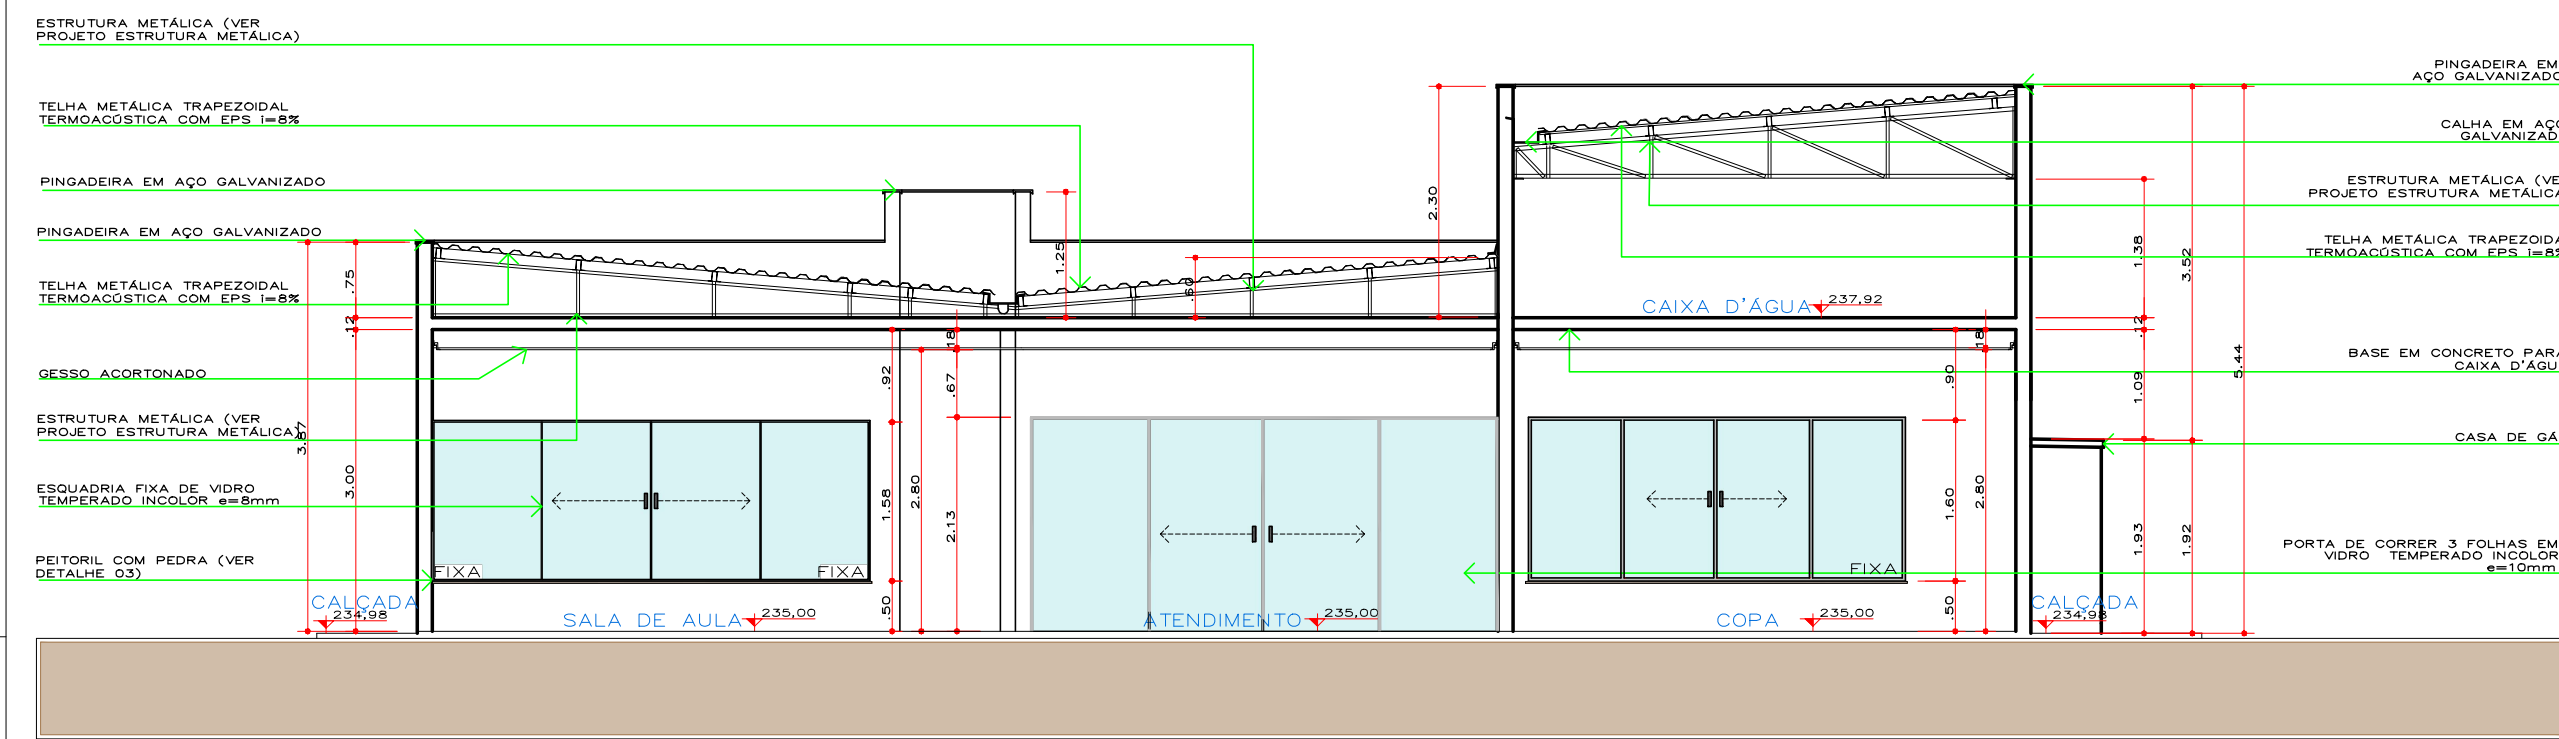


CORTE BB'
ESC.: 1/75

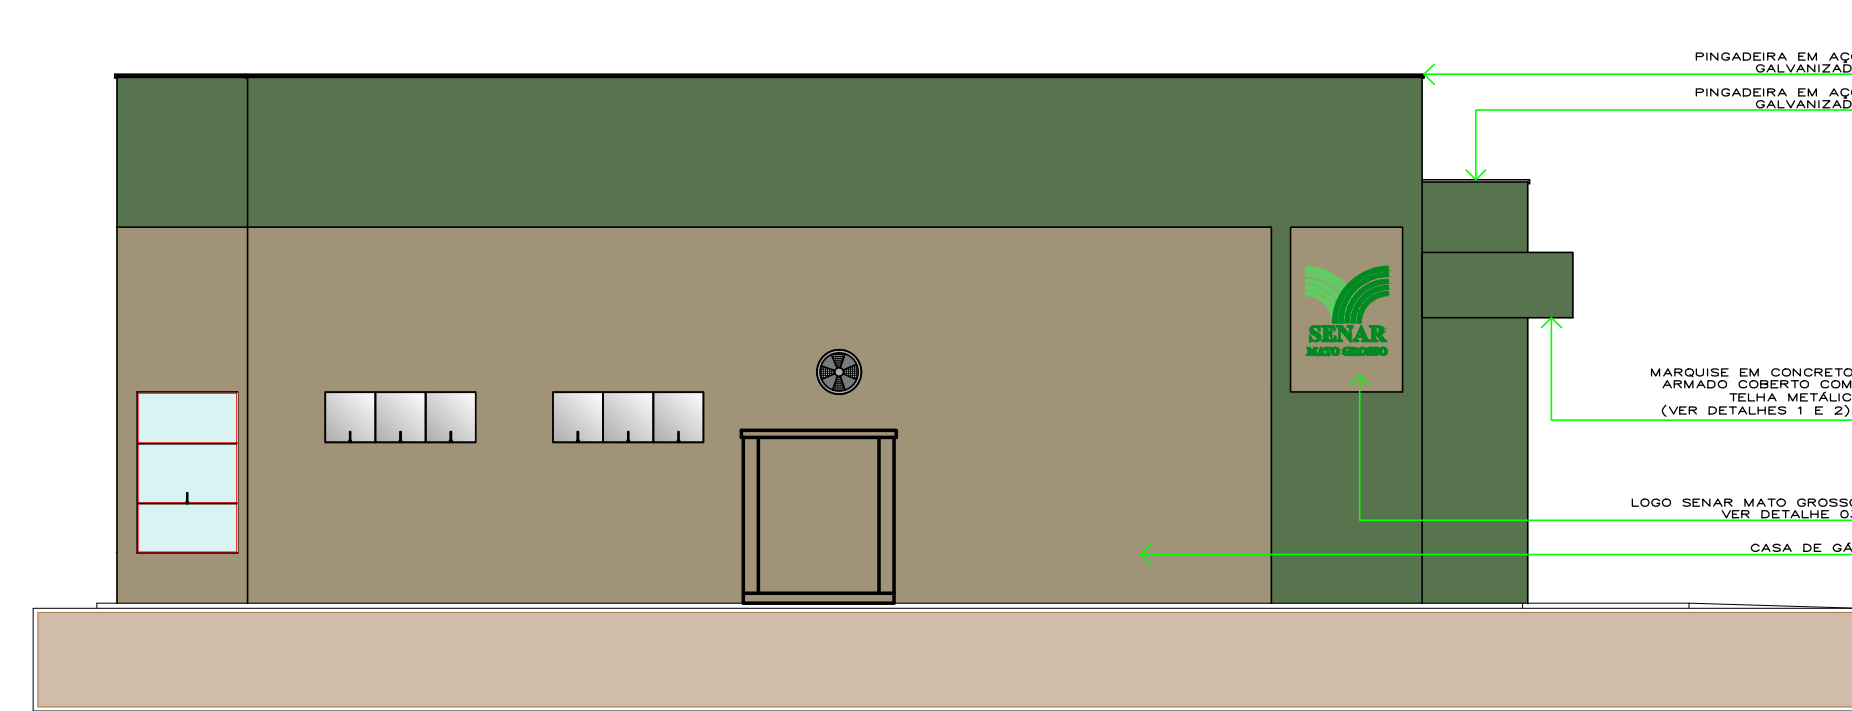


ELEVÇÃO 01
ESC.: 1/75

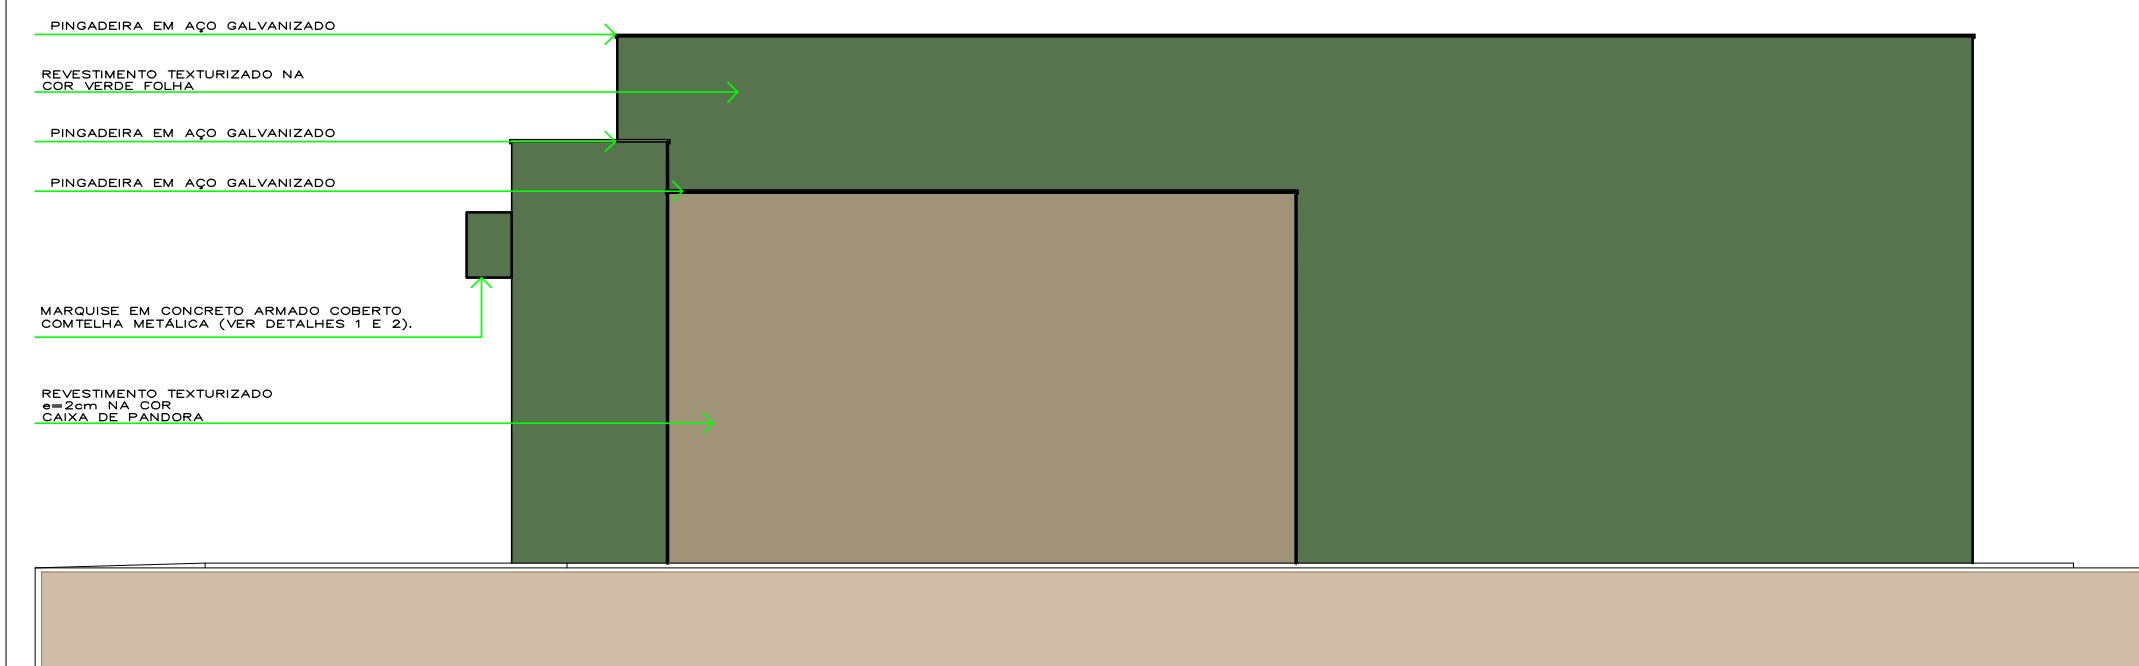


ELEVÇÃO 03
ESC.: 1/75

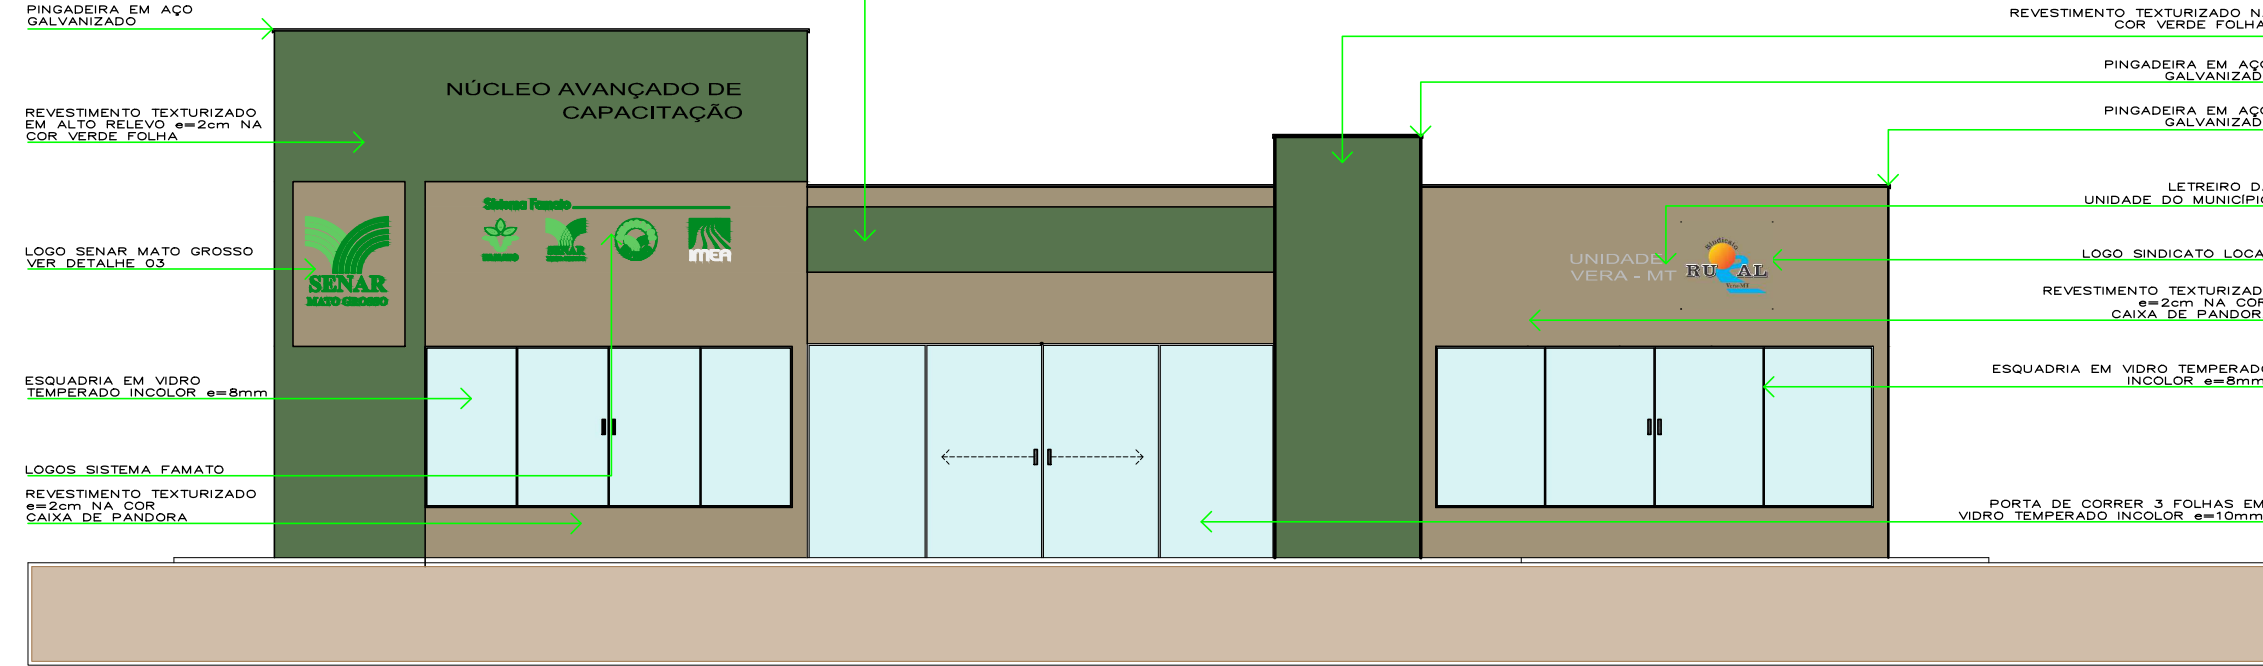

ELEVÇÃO 02
ESC.: 1/75

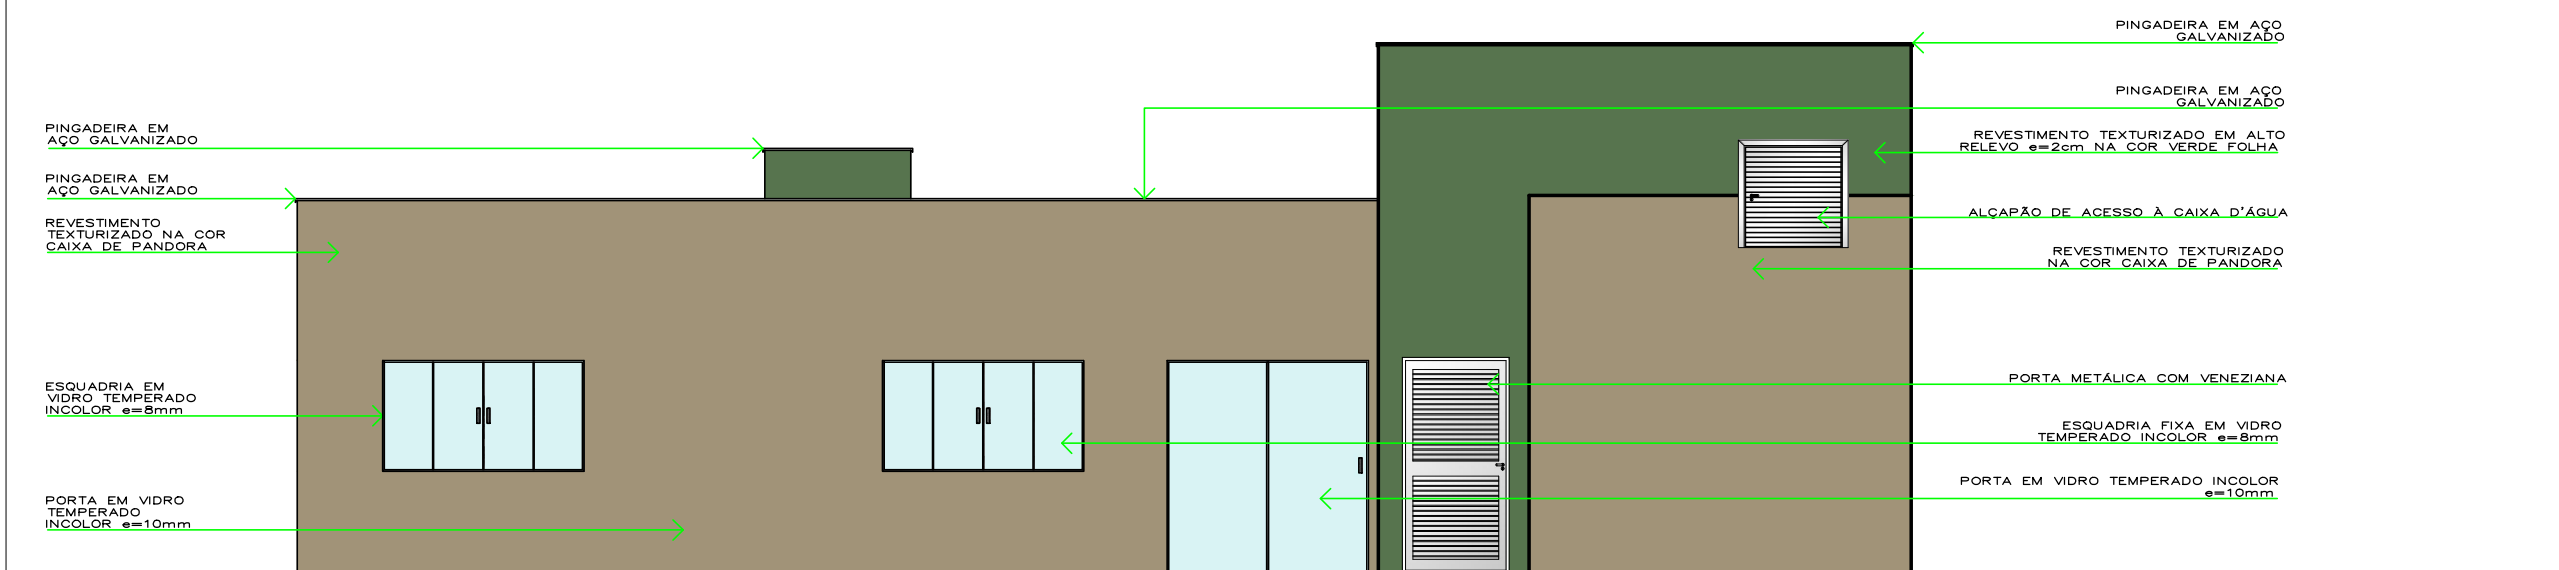

ELEVÇÃO 04
ESC.: 1/75

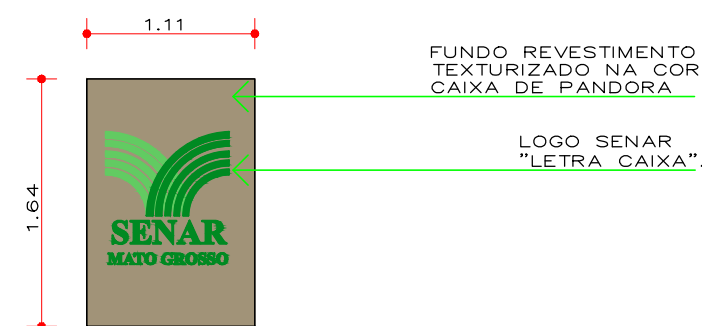

DETALHE 03 - NICHOS LOGO SENAR EXTERNO
ESC.: 1/50

ESQUADRIAS

TIPO	DIMENSÕES		PEITOR.	QUANT.	ÁREA	MODELO/TIPO	MATERIAL	
	LARG.	ALT.						
JANELAS PORTAS	P1	2,00	2,10	—	01	2,10	CORRER 2 FOLHAS	CHAPA METÁLICA+VIDRO
	P2	4,65	2,10	—	01	9,76	FIXA 2 FOLHAS/CORRER 2 FOLHAS	CHAPA METÁLICA+VIDRO
	P3	1,00	2,10	—	01	2,10	CORRER SOBRE TRILHO	MADEIRA
	P4	1,00	2,10	—	02	2,10	ABRIR/COM JANELA VENEZIANA	ALUMÍNIO
	P5	0,90	2,10	—	02	1,89	ABRIR	ALUMÍNIO
	P6	0,60	1,60	—	03	0,96	ABRIR	ALUMÍNIO
	P7	0,90	1,60	—	02	1,44	ABRIR	ALUMÍNIO
	J1	4,35	1,60	0,50	01	6,96	JANELA CORRER	CHAPA METÁLICA+VIDRO
	J2	2,00	1,10	1,00	02	2,20	JANELA DE CORRER	CHAPA METÁLICA+VIDRO
	J3	1,00	1,60	0,50	01	1,60	MAXIMAR	CHAPA METÁLICA+VIDRO
	J4	3,65	1,60	0,50	01	4,01	JANELA CORRER	CHAPA METÁLICA+VIDRO
	J5	1,50	0,50	1,60	02	0,75	MAXIMAR	CHAPA METÁLICA+VIDRO

OBS.:

- 01 - MEDIDAS DADAS EM METROS (m)
02 - AS COTAS PREVALECEM SOBRE A ESCALA DO DESENHO
03 - EM CASO DE DÚVIDAS, CONSULTE O AUTOR DO PROJETO

CARIMBO:

				benedito libânio neto	
ESCRITÓRIO TÉCNICO DE ARQUITETURA E URBANISMO					
Rua 2428 - São Espirito - Caixa Postal 70000-000 - Fone: (11) 3333-3333 - E-mail: benedito@benedito.net					
TIPO DA OBRA OBRA COMERCIAL					
PROPRIETÁRIO SERVIÇO NACIONAL DE APRENDIZAGEM RURAL - SENAR AR/MT CNPJ: 04.264.173/0001-78 / Rua Eng. Edgard Prado Arze, s/nº Qd 01 Setor A, Centro Político Administrativo, Cuiabá-MT					
LOCAL Avenida Brasil, Lote XII-D - Centro, Vera - MT					
AUTOR DO PROJETO BENEDITO LIBÂNIO SOUZA NETO CAU ARQUITETO E URBANISTA - CAU - A70397-8 CDE: 94.234					
RESP. P/ EXECUÇÃO CREA					
ESCALA INDICADA	ASSUNTO PROJETO DE ARQUITETURA	FOLHA Nº AP/PL- 03/03		Nº PROJETO 041013	
DATA SETEMBRO/2017	ETAPA ANTEPROJETO/PROJETO LEGAL				
DESENHO RAFAELLA MOURA Arquiteta e Urbanista	TÍTULO CORTES E FACHADAS				
REVISÃO Benedito Libânio Neto					
ÁREAS (m²)		ESTATÍSTICA		COEF. APROVEIT.	Nº DE PISOS
		% OCUPAÇÃO			
		TÉRREO	DEMAIS PAV.		
PAV. TERREO: 149,11m² TOTAL CONSTRUÍDA: 149,11m²		15,53%	-	0,15	01
ÁREA EM COMODATO: 960,00 m²					