




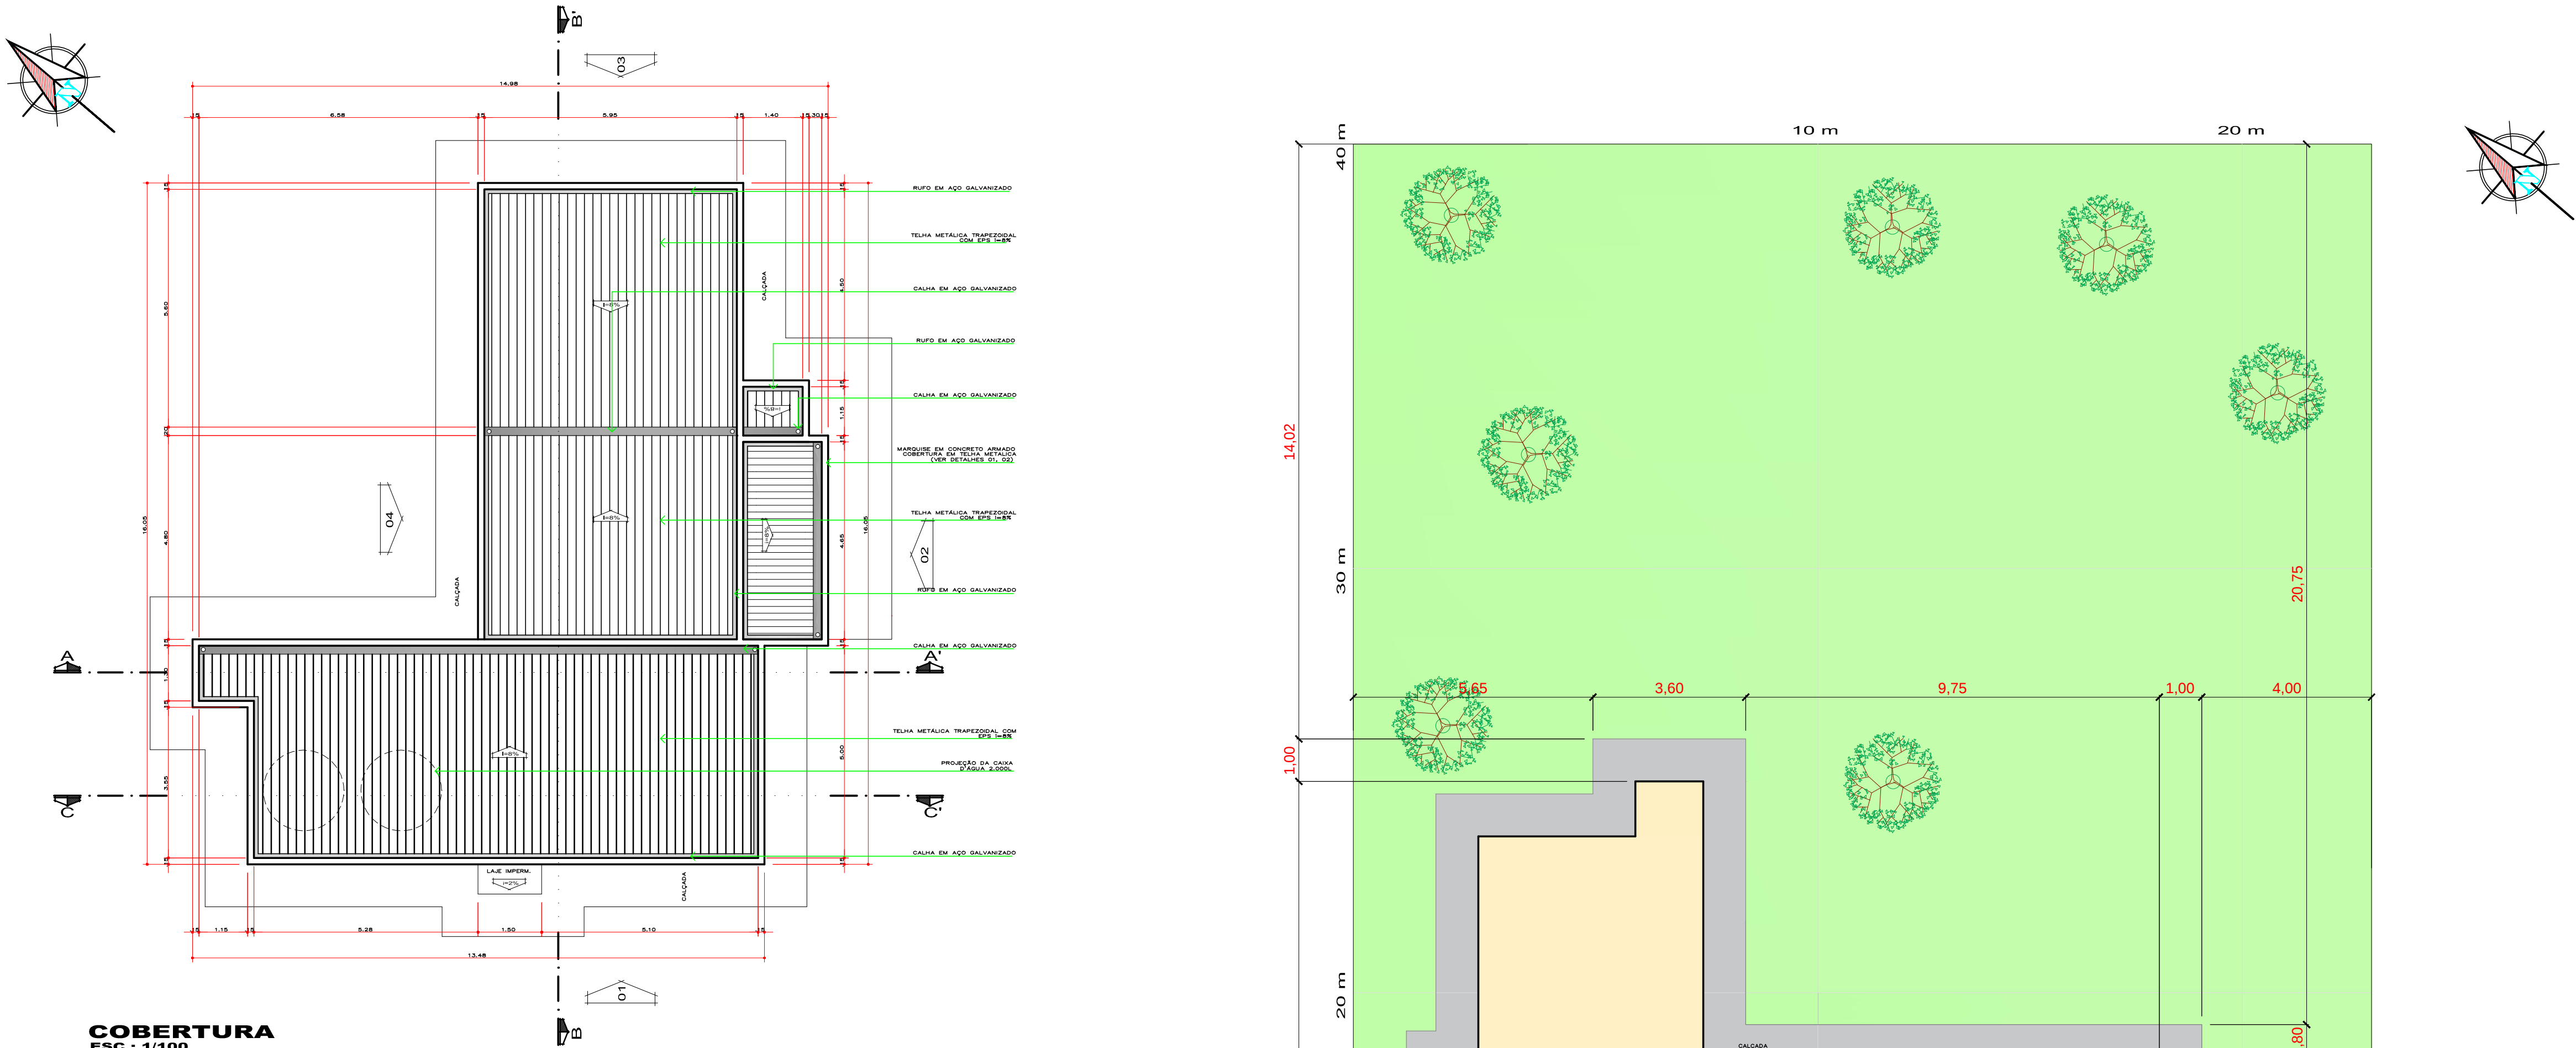

COBERTURA
ESC.: 1/100

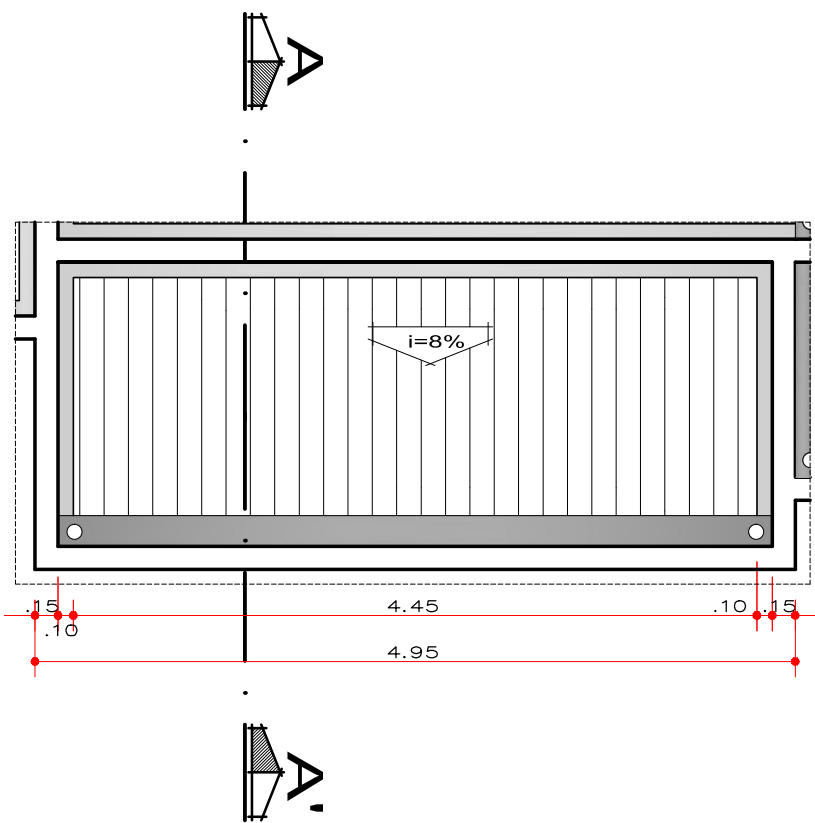

DETALHE 01 - MARQUISE EM CONCRETO ARMADO
ESC.: 1/50

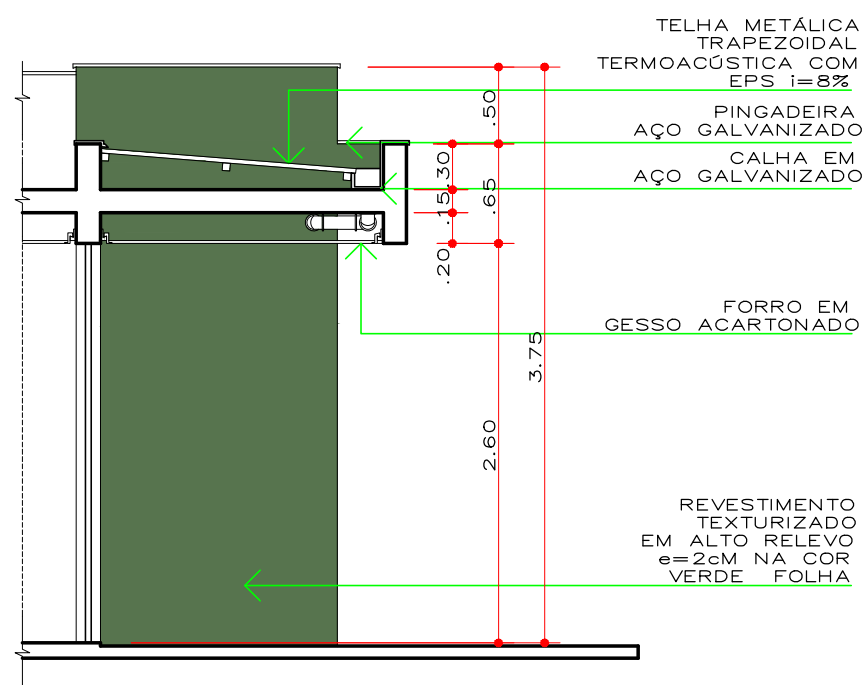

DETALHE 02 - PERSPECTIVA MARQUISE EM CONCRETO
ESC.: 1/50

IMPLANTAÇÃO
ESC.: 1/100

ESQUADRIAS

TIPO	DIMENSÕES		PEITOR	QUANT.	ÁREA	MODELO/TIPO	MATERIAL	
	LARG.	ALT.						
PORTAS	P1	2,00	2,10	—	01	2,10	CORRER 2 FOLHAS	CHAPA METÁLICA+VIDRO
	P2	4,65	2,10	—	01	9,76	FIXA 2 FOLHAS/CORRER 2 FOLHAS	CHAPA METÁLICA+VIDRO
	P3	1,00	2,10	—	01	2,10	CORRER SOBRE TRILHO	MADEIRA
	P4	1,00	2,10	—	02	2,10	ABRIR/COM JANELA VENEZIANA	ALUMÍNIO
	P5	0,90	2,10	—	02	1,89	ABRIR	ALUMÍNIO
	P6	0,60	1,60	—	03	0,96	ABRIR	ALUMÍNIO
	P7	0,90	1,60	—	02	1,44	ABRIR	ALUMÍNIO
JANELAS	J1	4,35	1,60	0,50	01	6,96	JANELA CORRER	CHAPA METÁLICA+VIDRO
	J2	2,00	1,10	1,00	02	2,20	JANELA DE CORRER	CHAPA METÁLICA+VIDRO
	J3	1,00	1,60	0,50	01	1,60	MAXIMAR	CHAPA METÁLICA+VIDRO
	J4	3,65	1,60	0,50	01	4,01	JANELA CORRER	CHAPA METÁLICA+VIDRO
	J5	1,50	0,50	1,60	02	0,75	MAXIMAR	CHAPA METÁLICA+VIDRO

OBS.:

- 01 - MEDIDAS DADAS EM METROS (m)
02 - AS COTAS PREVALECEM SOBRE A ESCALA DO DESENHO
03 - EM CASO DE DÚVIDAS, CONSULTE O AUTOR DO PROJETO

CARIMBO:

benedito libânio neto			
ESCRITÓRIO TÉCNICO DE ARQUITETURA E URBANISMO Rua Eng. Edgard Prado Arze, s/nº Qd 01 Setor A, Centro Político Administrativo, Cuiabá-MT			
TIPO DA OBRA: OBRA COMERCIAL			
PROPRIETÁRIO: SERVIÇO NACIONAL DE APRENDIZAGEM RURAL - SENAR AR/MT CNPJ: 04.264.173/0001-78 / Rua Eng. Edgard Prado Arze, s/nº Qd 01 Setor A, Centro Político Administrativo, Cuiabá-MT			
LOCAL: Avenida Brasil, Lote XII-D - Centro, Vera - MT			
AUTOR DO PROJETO: BENEDITO LIBÂNIO SOUZA NETO CREA: ARQUITETO E URBANISTA - CAU 176357-8 CAE 54.234			
RESP. P/ EXECUÇÃO: CREA			
ESCALA: INDICADA	ASSUNTO: PROJETO DE ARQUITETURA	FOLHA Nº: AP/PL-	
DATA: SETEMBRO/2017	ETAPA: ANTEPROJETO/PROJETO LEGAL	01/03	
DESENHO: RAFAELLA MOURA ARQUITETA E URBANISTA	TÍTULO: IMPLANTAÇÃO E COBERTURA E DETALHES	Nº PROJETO: 041013	
REVISÃO: Benedito Libânio Neto			
ÁREAS (m²)		ESTATÍSTICA	
		% OCUPAÇÃO	
		TÉRREO	DEMAIS PAV.
PAV. TÉRREO: 149,11m² TOTAL CONSTRUÍDA: 149,11m²		15,53%	-
ÁREA DO TERRENO: 900,00 m²		COEF. APROVEIT.	Nº DE PISOS
		0,15	01