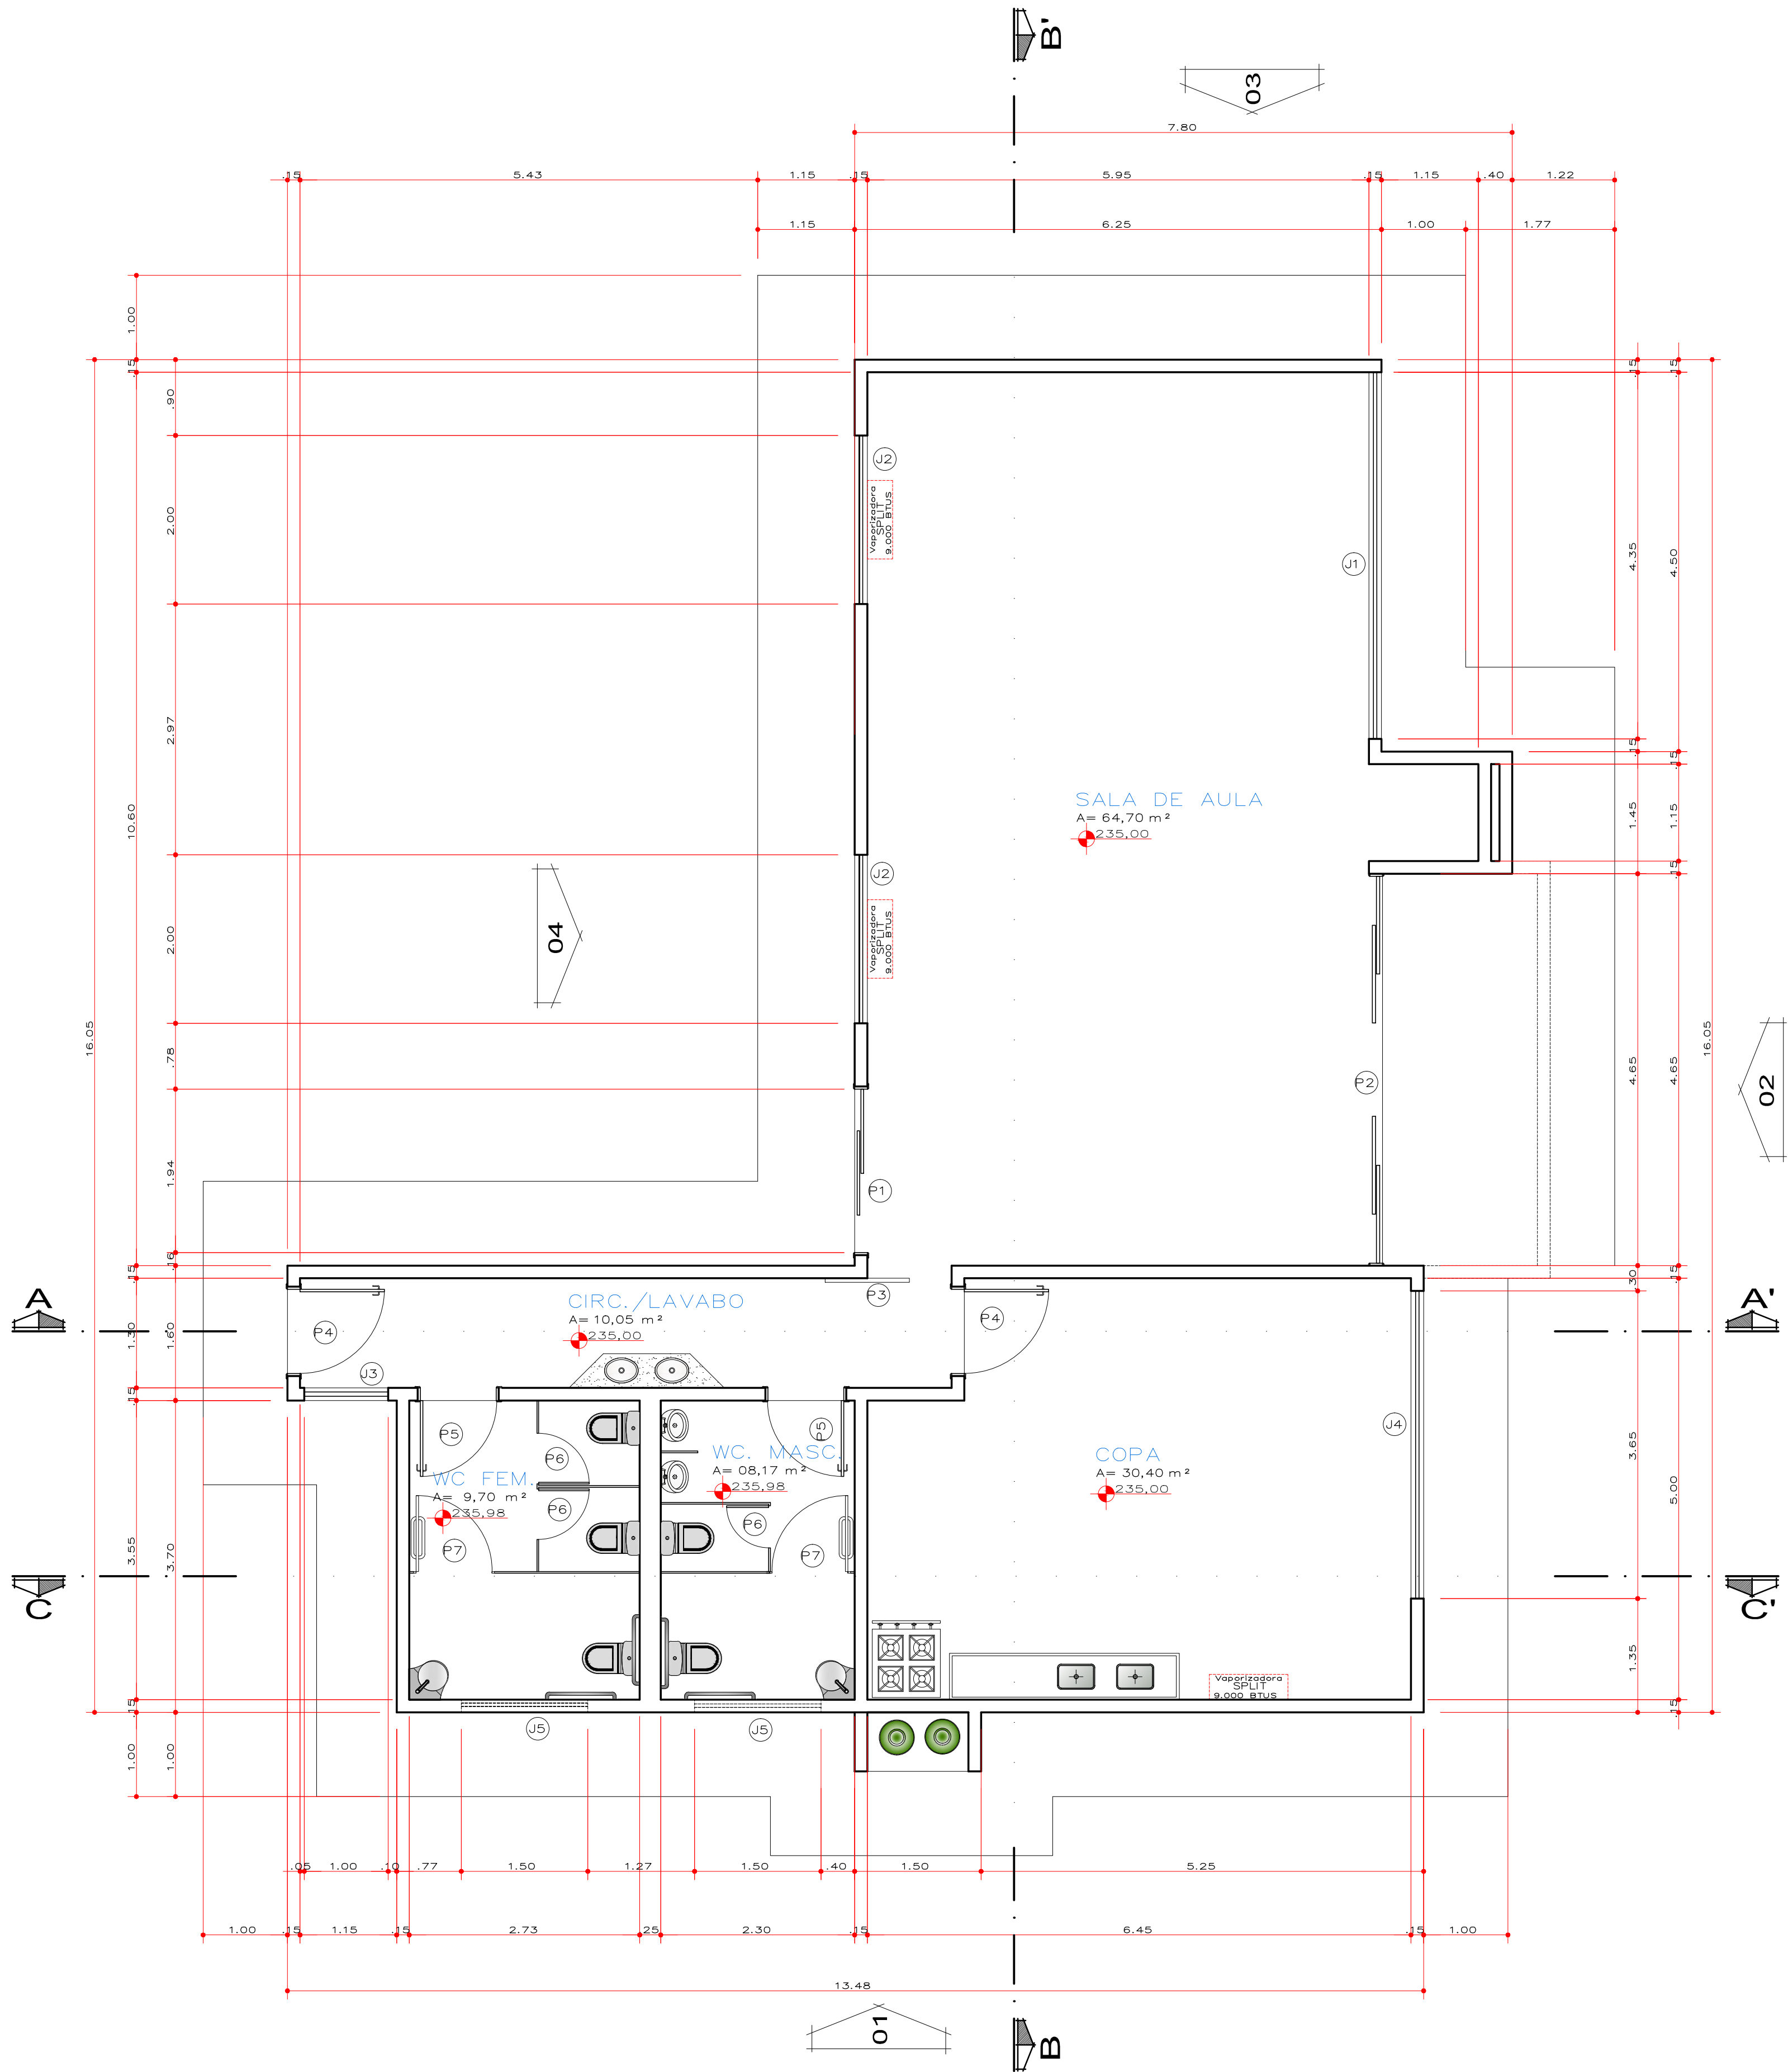


ESQUADRIAS

TIPO		DIMENSÕES		PEITOR	QUANT.	ÁREA	MODELO/TIPO	MATERIAL
		LARG.	ALT.					
JANELAS	P1	2,00	2,10	—	01	2,10	CORRER 2 FOLHAS	CHAPA METÁLICA+VÍDRO
	P2	4,65	2,10	—	01	9,76	FIXA 2 FOLHAS/CORRER 2 FOLHAS	CHAPA METÁLICA+VÍDRO
	P3	1,00	2,10	—	01	2,10	CORRER SOBRE TRILHO	MADERA
	P4	1,00	2,10	—	02	2,10	ABRIR/COM JANELA VENEZIANA	ALUMÍNIO
	P5	0,90	2,10	—	02	1,89	ABRIR	ALUMÍNIO
	P6	0,60	1,60	—	03	0,96	ABRIR	ALUMÍNIO
	P7	0,90	1,60	—	02	1,44	ABRIR	ALUMÍNIO
PORTAS	J1	4,35	1,60	0,50	01	6,96	JANELA CORRER	CHAPA METÁLICA+VÍDRO
	J2	2,00	1,10	1,00	02	2,20	JANELA DE CORRER	CHAPA METÁLICA+VÍDRO
	J3	1,00	1,60	0,50	01	1,60	MAXIMAR	CHAPA METÁLICA+VÍDRO
	J4	3,65	1,60	0,50	01	4,01	JANELA CORRER	CHAPA METÁLICA+VÍDRO
	J5	1,50	0,50	1,60	02	0,75	MAXIMAR	CHAPA METÁLICA+VÍDRO

OBS.:

- 01 — MEDIDAS DADAS EM METROS (m)
02 — AS COTAS PREVALECEM SOBRE A ESCALA DO DESENHO
03 — EM CASO DE DÓVIDAS, CONSULTE O AUTOR DO PROJETO

CARIMBO:

 benedito libânio neto			
ESCRITÓRIO TÉCNICO DE ARQUITETURA E URBANISMO Rua 2428 - São Expedito - Cuiabá - MT - CEP 13.060-000 - Fone: (55) 3622-1111 - E-mail: benedito@benedito.neto			
TIPO DA OBRA OBRA COMERCIAL			
PROPRIETÁRIO		SERVIÇO NACIONAL DE APRENDIZAGEM RURAL - SENAR AR/MT CNPJ: 04.264.173/0001-78 / Rua Eng. Edgard Prado Arze, s/nº Qd 01 Setor A, Centro Político Administrativo, Cuiabá-MT	
LOCAL		Avenida Brasil , Lote XII-D - Centro , Vera - MT	
AUTOR DO PROJETO		BENEDITO LIBÂNIO SOUZA NETO	
CAU		ARQUITETO E URBANISTA - CAU - A76397-9 - CAE- 54.234	
RESP. P/ EXECUÇÃO			
CREA			
ESCALA	INDICADA	ASSUNTO: PROJETO DE ARQUITETURA	FOLHA Nº
DATA	SETEMBRO/2017	ETAPA: ANTEPROJETO/PROJETO LEGAL	AP/PL-
DESENHO	RAFAELLA MOURA Arquiteta e Urbanista	TÍTULO: PLANTA BAIXA	02/03
REVISÃO	Benedito Libânio Neto		Nº PROJETO 041013
ÁREAS (m²)		ESTATÍSTICA	
		% OCUPAÇÃO	
		TÉRREO	DEMAIS PAV.
PAV. TERREO: 149,11m² TOTAL CONSTRUÍDA: 149,11m²		15,53%	-
ÁREA EM COMODATO: 960,00 m²		COEF. APROVEIT.	Nº DE PISOS
		0,15	01