

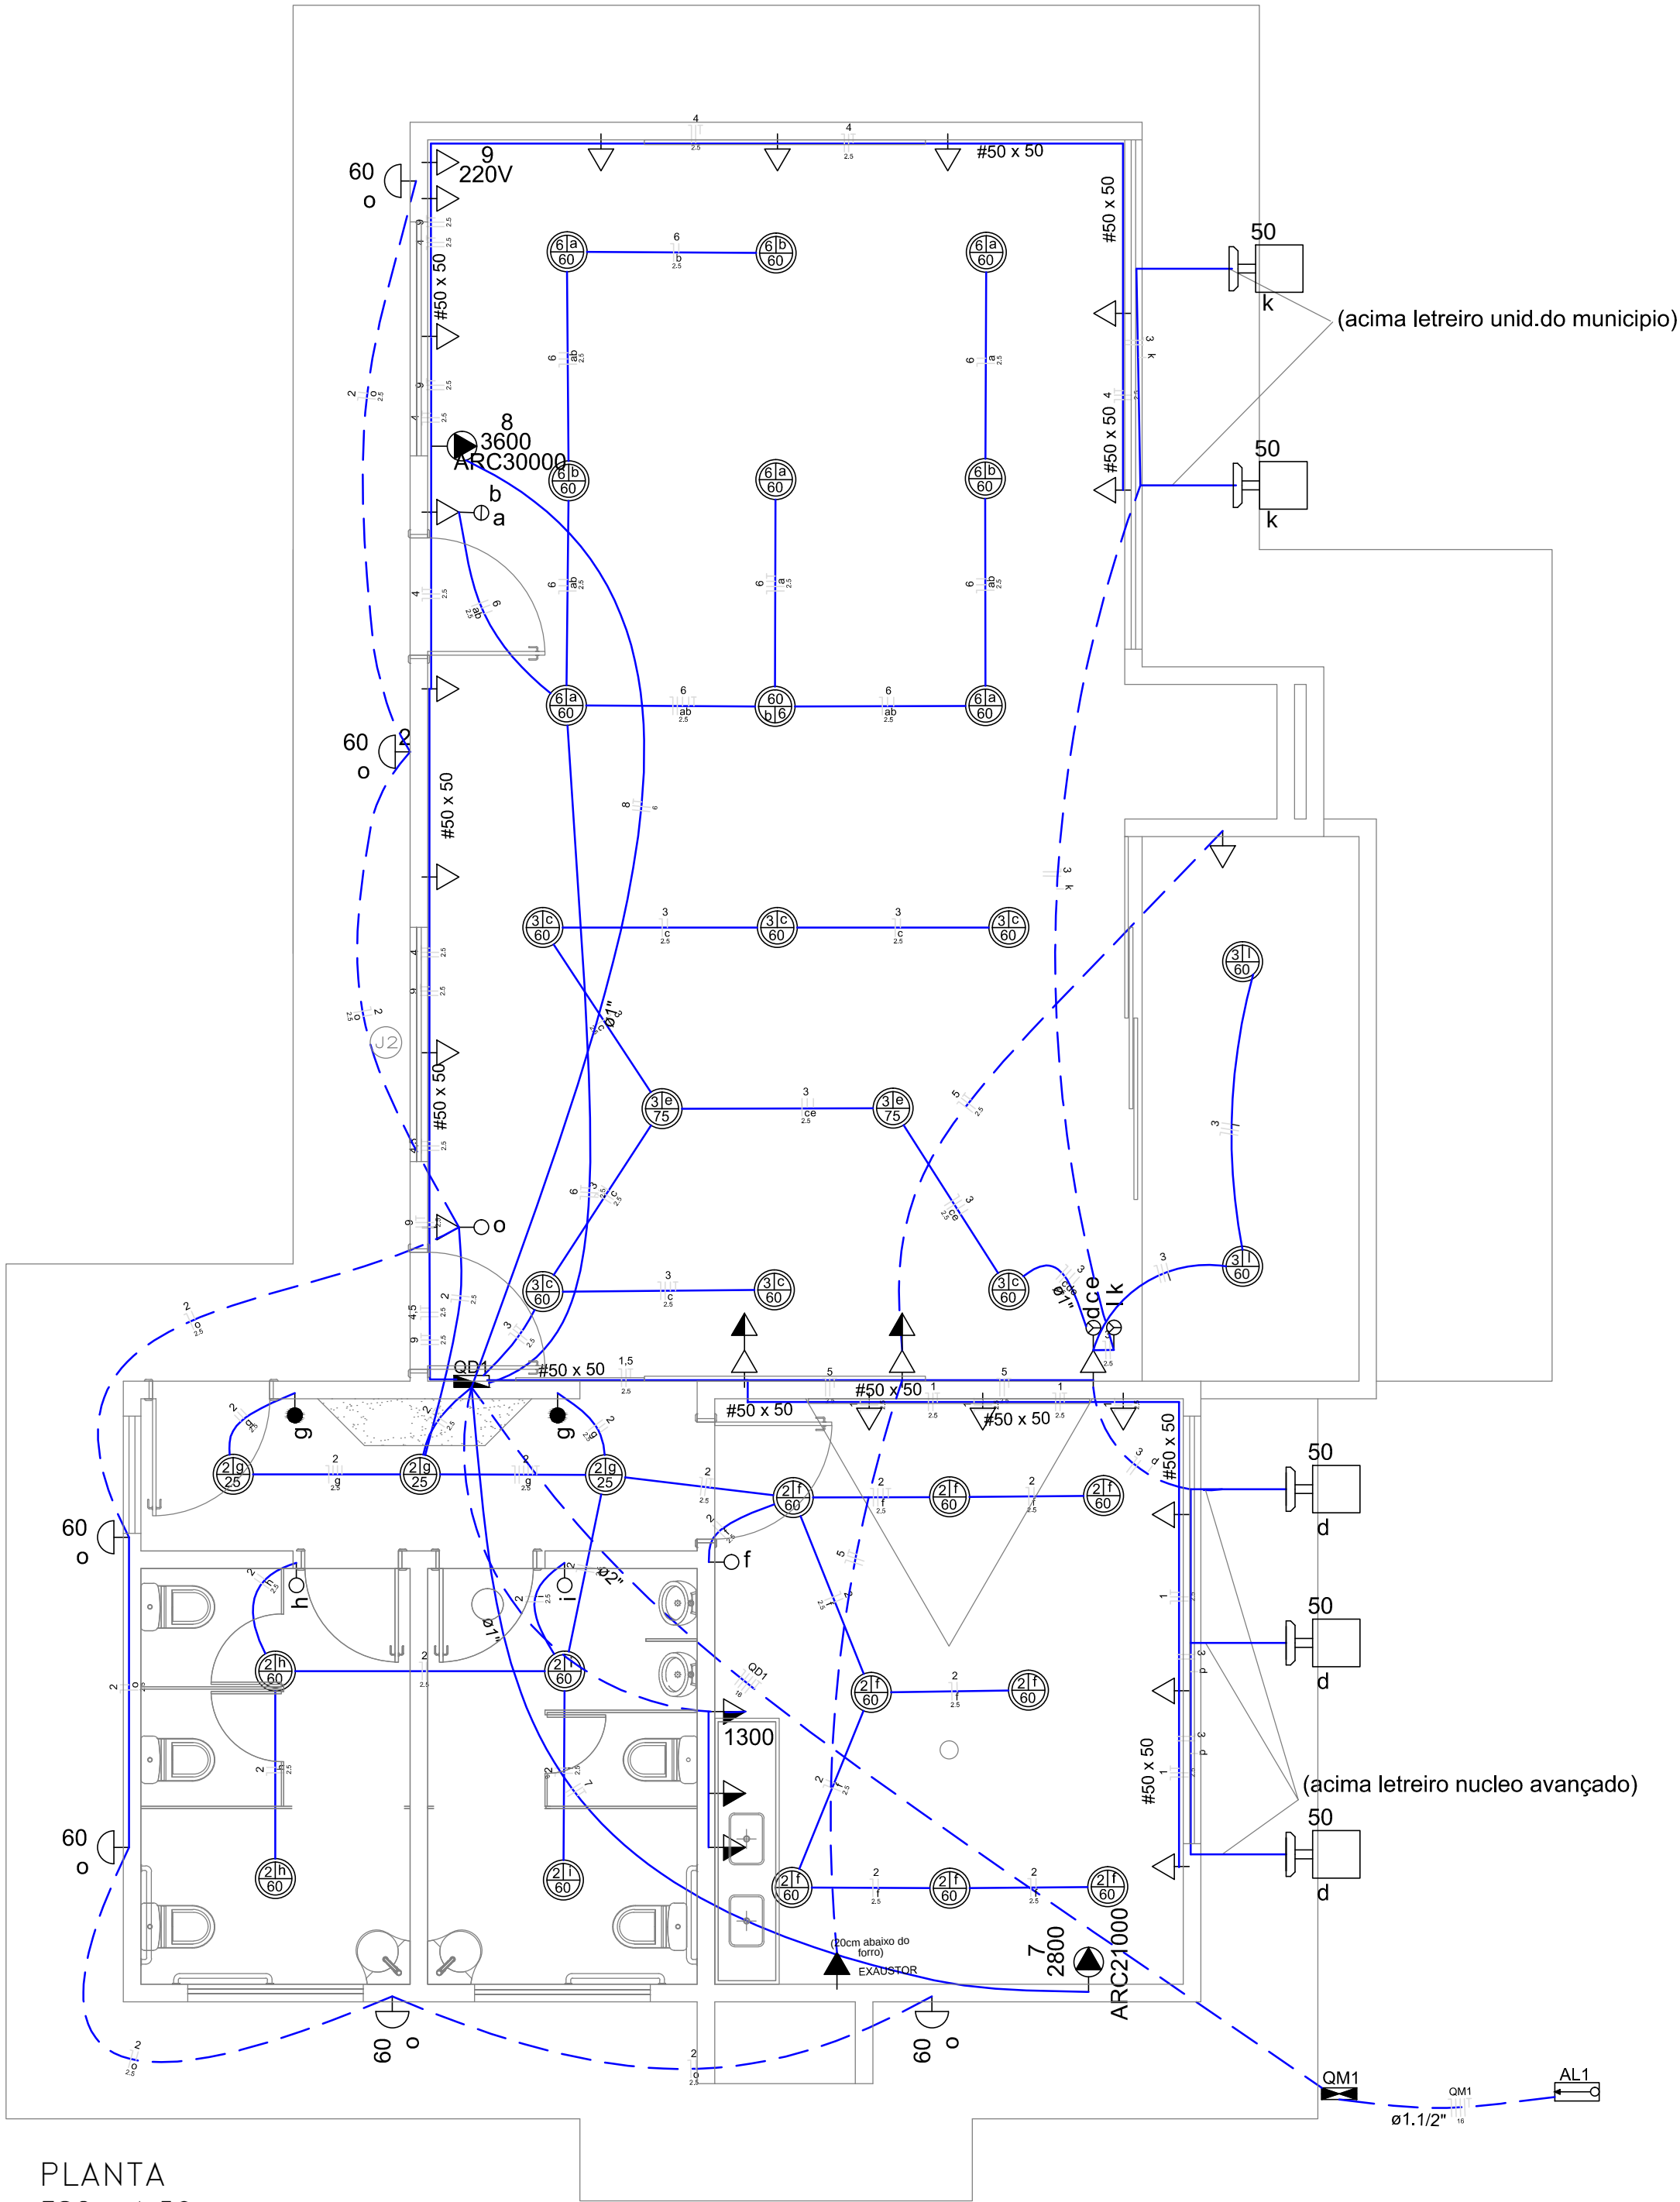


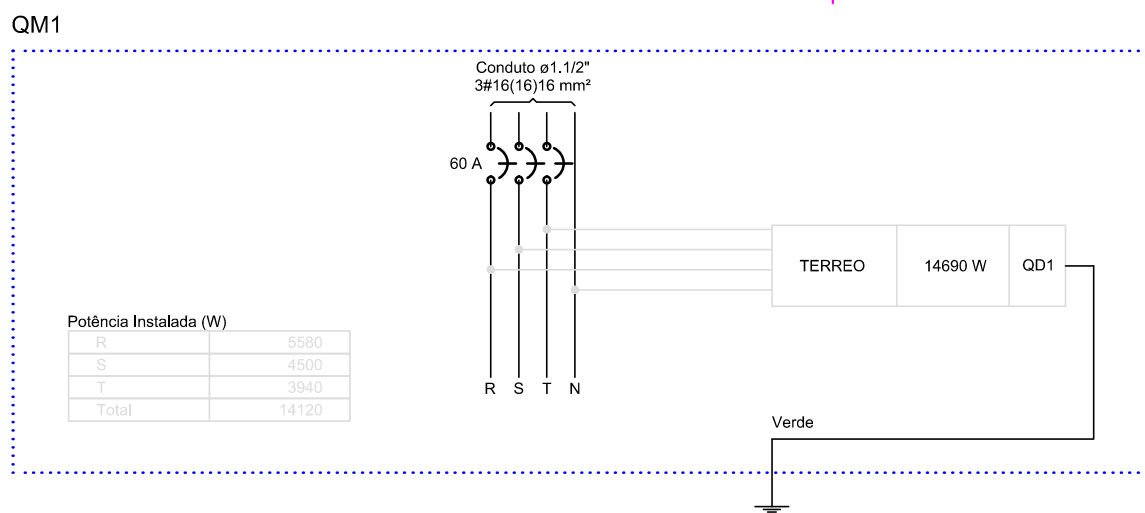

PLANTA
ESC.: 1:50

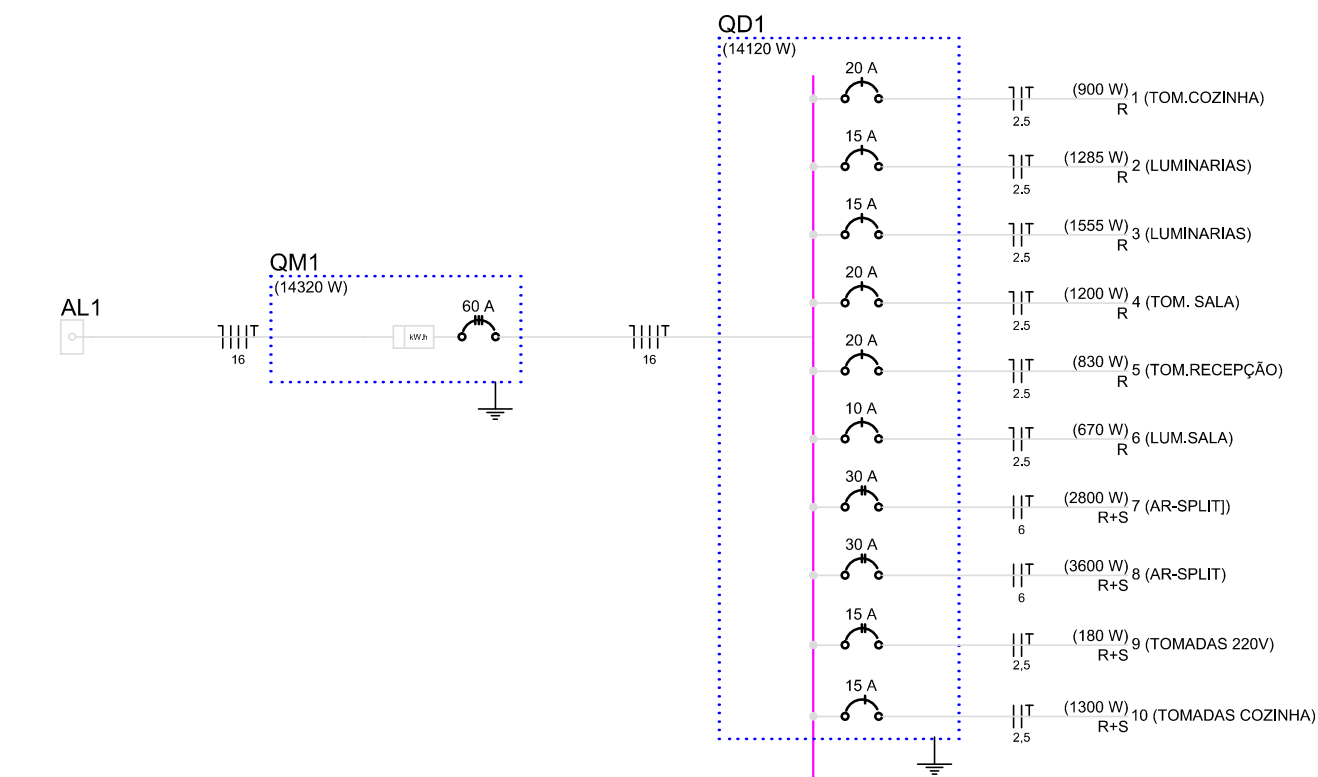

Quadro de Cargas (QD1)													
Circuito	Descrição	Esquema	V (V)	Iluminação (W)				Tomadas (W)				Pot. total. (VA)	Pot. total. (W)
				25	50	60	75	100	130	1500	2800	3600	
1	TOM.COZINHA	F+N+T	127 V									1000	1000
2	LUMINARIAS	F+N+T	127 V	4	14			1				1170	1285
3	LUMINARIAS	F+N+T	127 V	6	10			1				1030	1255
4	TOM. SALA	F+N+T	127 V					12				1189	1200
5	TOM.RECEPCAO	F+N+T	127 V					7	1			782	830
6	LUM.SALA	F+N+T	127 V		9			1				702	670
7	AR-SPLIT	F+T	220 V							1		3111	2800
8	AR-SPLIT	F+T	220 V								1	4000	3600
9	TOMADAS 220	F+T	220 V					2				200	180
10	TOMADAS COZ	F+N+T	127 V					2	1			1500	1300
TOTAL				9	37			32	3	1	1	11884	14120

Legenda	
	Caixa de medição embutir a 1,50m do piso
	Entrada subterrânea de serviço
	Interruptor paralelo 1 tecla - 1,10m do piso
	Interruptor simples 1 tecla - 1,10m do piso
	Interruptor simples 2 teclas - 1,10m do piso
	Interruptor simples 3 teclas - 1,10m do piso
	Luminária tipo calha fluorescente - em led
	Arandela para ambiente externo
	Refletor em led - com haste - 50 W
	Quadro de distribuição - embutir a 1,50m do piso
	Tomada hexagonal (NBR 14136) - 2P+T 20 A a 2,20m do piso
	Tomada universal 2P+T a 0,30m do piso
	Tomada universal 2P+T a 1,10m do piso

ESCRITÓRIO TÉCNICO DE ARQUITETURA E URBANISMO
Rua 32, 255 - Rua Espingola - Cidade - CEP 76000-000 - Fone/Fax: (63) 3257-7000 - benedito@arquiteto.com.br

TIPO DA OBRA

SENAR - MÓDULO ENSINO

PROPRIETÁRIO

SERVIÇO NACIONAL DE APRENDIZAGEM RURAL - SENAR AR/MT
CNPJ: 04.264.173/0001-78 /
Rua Eng. Edgard Prado Arze, s/nº Qd 01 Setor A, Centro Político Administrativo, Cuiabá-MT

LOCAL

Rua Projetada do CCR, Clube Cidade Rosa - Bairro Aeroporto - Poconé-MT

AUTOR DO PROJETO

EDLENE MARIA DA SILVA PEREIRA

INSCR. CADASTRAL

ENG. CIVIL - CREA 1201159880

RESP. P/ EXECUÇÃO

CREA

ESCALA

INDICADA

ASSUNTO: PROJETO ELÉTRICO

FOLHA Nº AP/PL- EL1

DATA

10/2016

ETAPA: ANTEPROJETO/PROJETO LEGAL

Nº PROJETO 000000

DESENHO

TÍTULO: PLANTA E DETALHES

REVISÃO

ÁREAS (m²)

ESTATÍSTICA

% OCUPAÇÃO

TERREO

DEMAIS PAV.

COEF. APROVEIT.

Nº DE PISOS